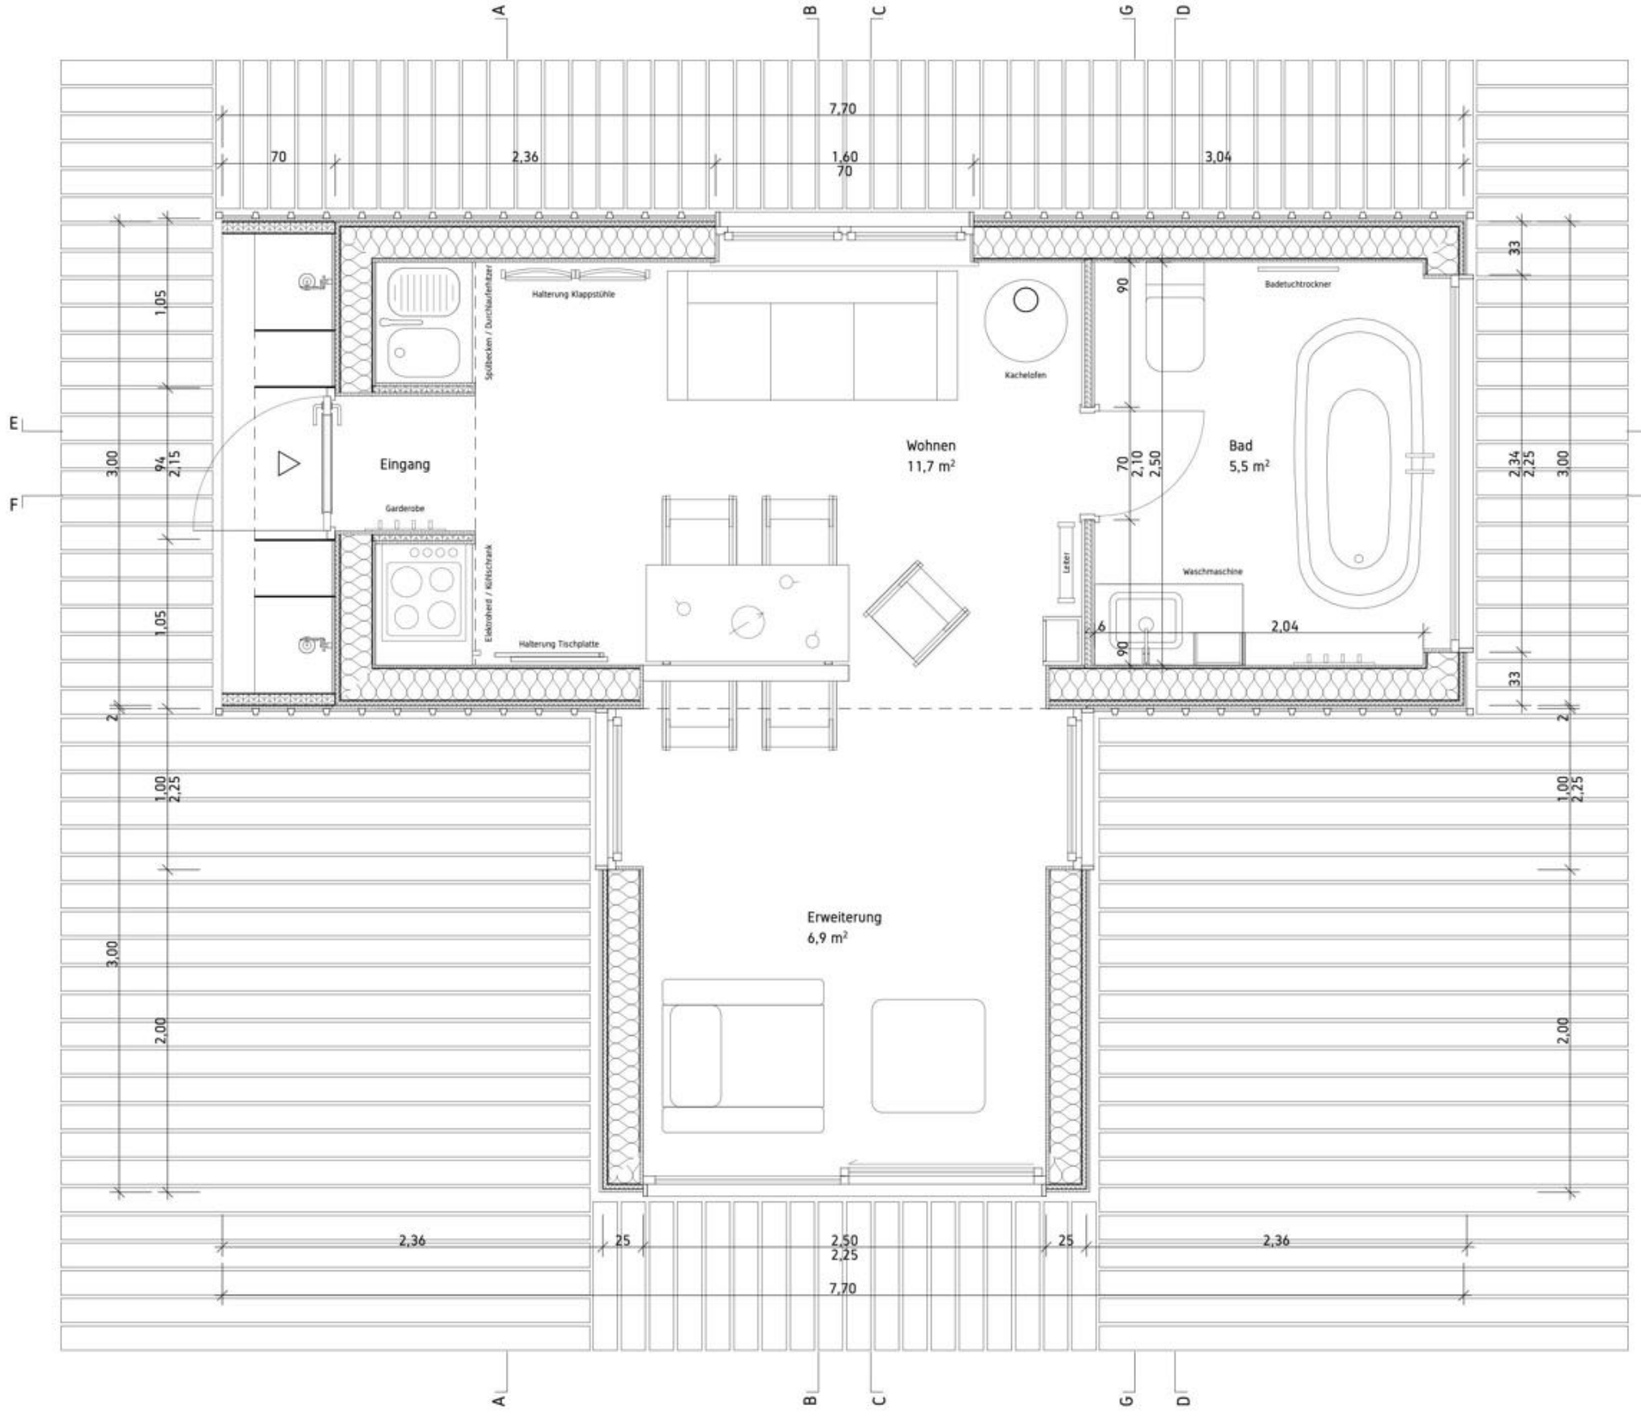

LEGENDE

- Bestand
- Neubau
- Abbruch
- Stahlbeton
- Mauerwerk
- Dämmung
- Trockenbau

Sämtliche Masse sind vor Ort zu prüfen und ggf. anzupassen!
Der Plan gilt nur im Zusammenhang mit den dazugehörigen Statik- und Haustechnikplänen.

Bauherr Datum, Unterschrift

Architekt Datum, Unterschrift

Planungsphase	Ausführungsplanung LPH 5
Bauherr	
Planung	**Hartfiel & Co. Bauorganisation** Augustusweg 110 01445 Radebeul **drauschke & fliegel GbR** Königsbrücker Straße 70 01099 Dresden
Bezugspunkt	±0,00 entspricht OKFFB EG-Eingang
Datum 09.06.20	**gezeichnet** Drauschke
Projekt	**TINY LOFT one**
Planname	TYL_GRU_EG_25
Planinhalt	TYL_Grundriss_EG_25
Plannummer 01	**Format** A2 (594x420 mm)
Maßstab 1:25	**ProjektID** TYL

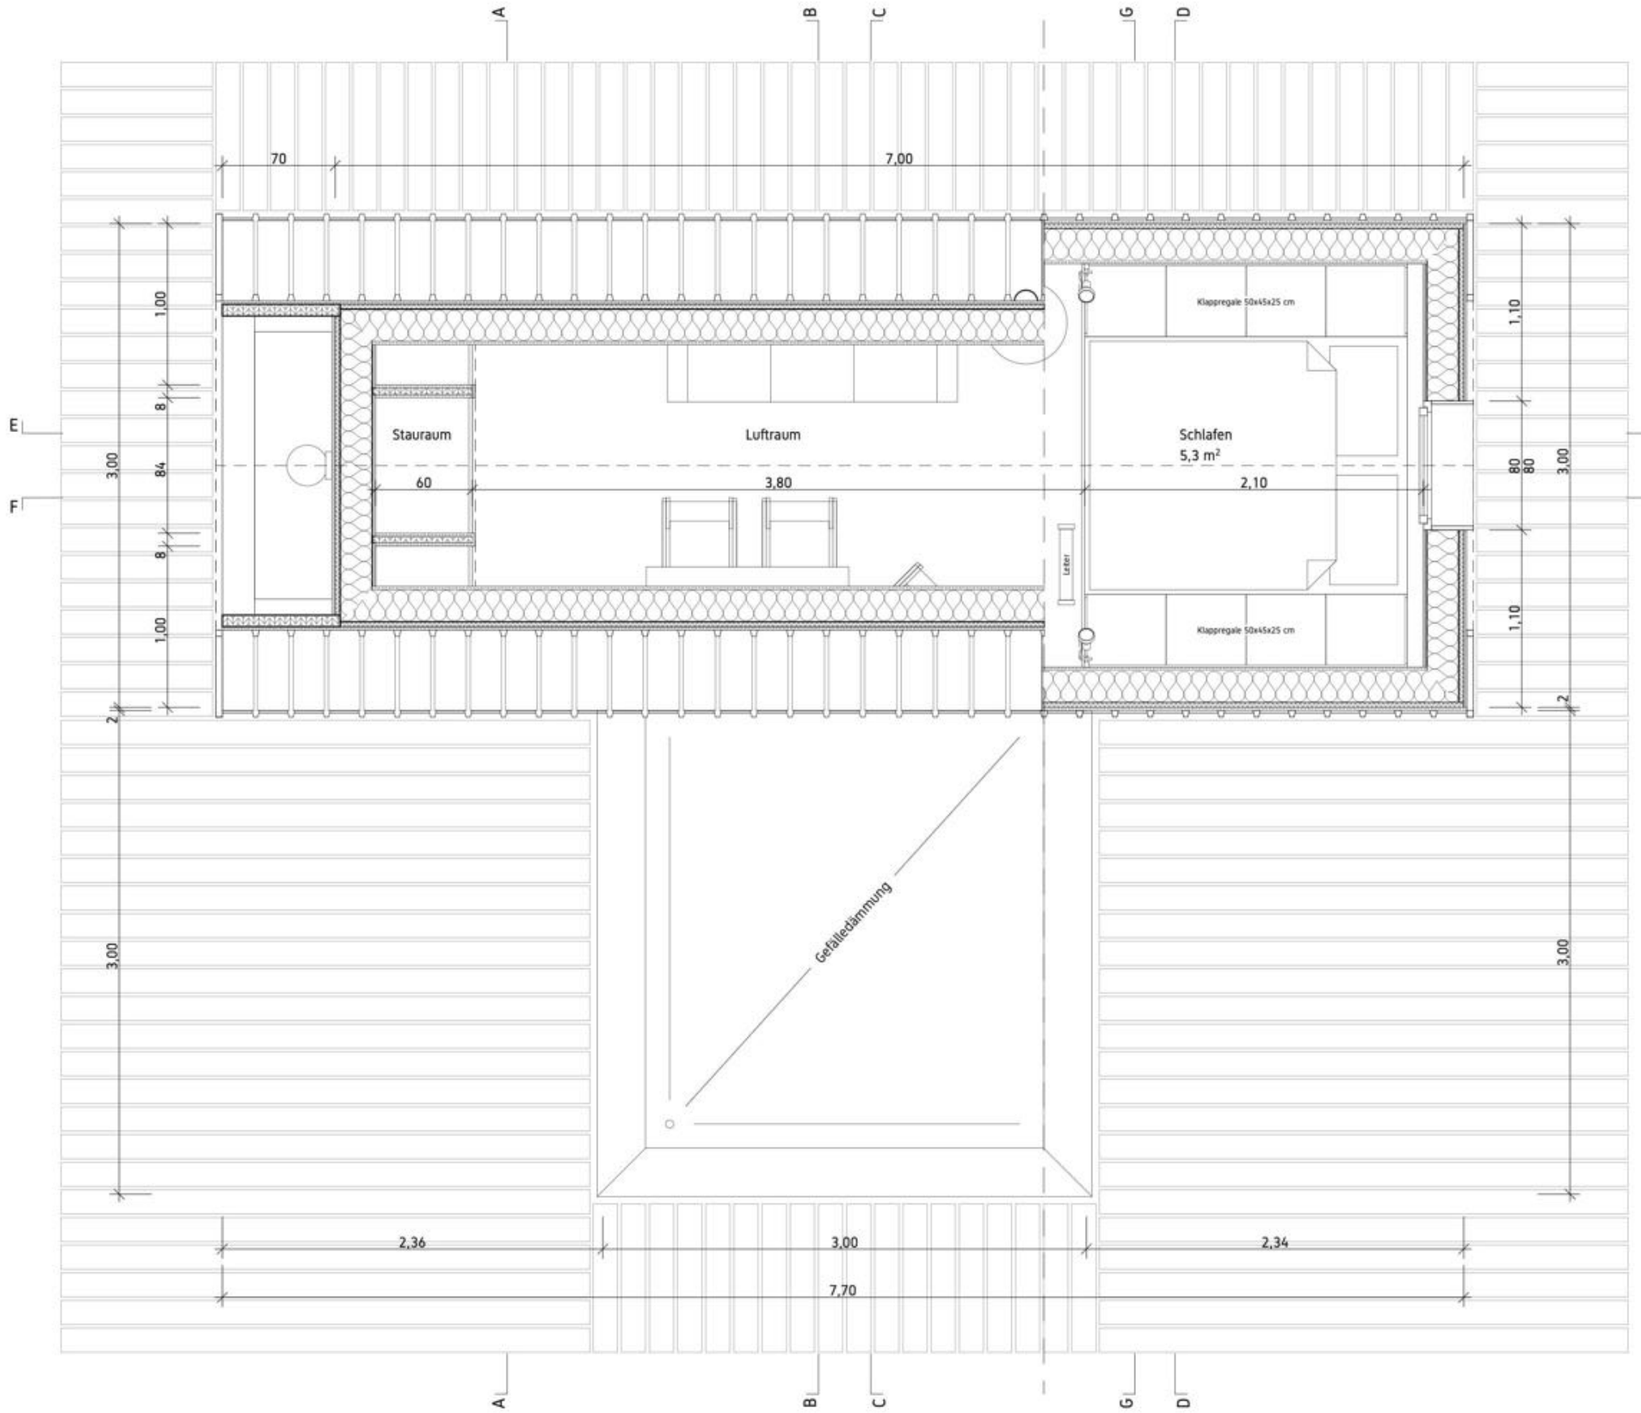

LEGENDE

- Bestand
- Neubau
- Abbruch
- Stahlbeton
- Mauerwerk
- Dämmung
- Trockenbau

Sämtliche Masse sind vor Ort zu prüfen und ggf. anzupassen!
Der Plan gilt nur im Zusammenhang mit den dazugehörigen Statik- und Haustechnikplänen.

Bauherr Datum, Unterschrift

Architekt Datum, Unterschrift

Planungsphase	Ausführungsplanung LPH 5
Bauherr	
Planung	**Hartfiel & Co. Bauorganisation** Augustusweg 110 01445 Radebeul **drauschke & fliegel GbR** Königsbrücker Straße 70 01099 Dresden
Bezugspunkt	±0,00 entspricht OKFFB EG-Eingang
Datum 09.06.20	**gezeichnet** Drauschke
Projekt	**TINY LOFT one**
Planname	TYL_GRU_OG_25
Planinhalt	TYL_Grundriss_OG_25
Plannummer 02	**Format** A2 (594x420 mm)
Maßstab 1:25	**ProjektID** TYL

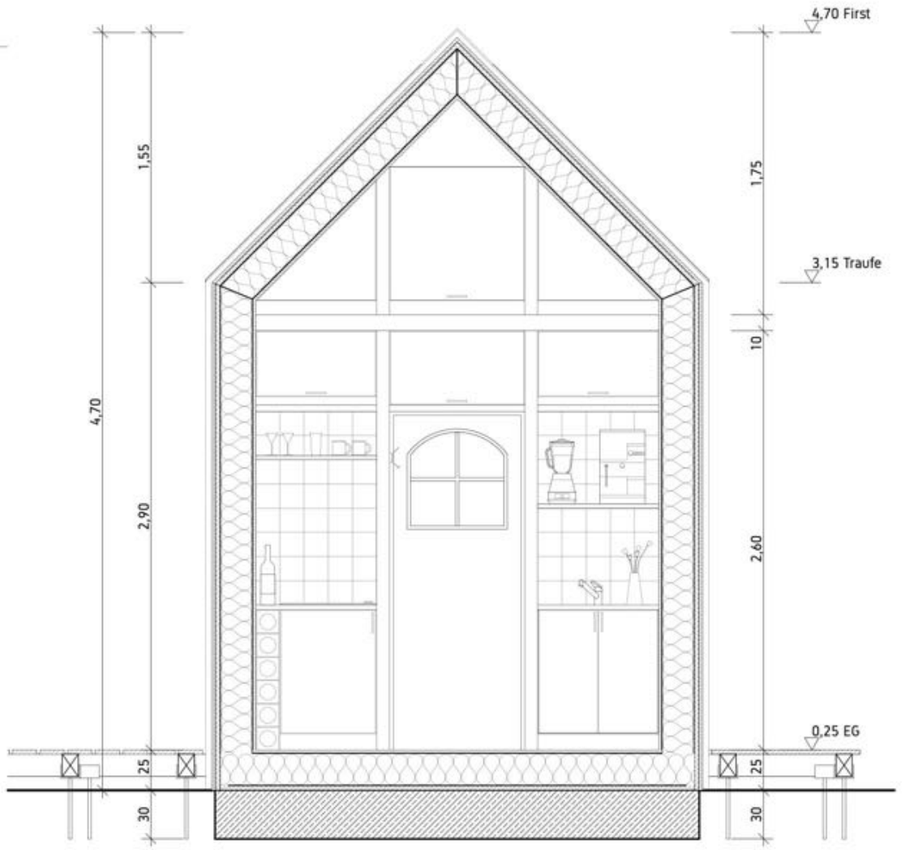

Schnitt AA

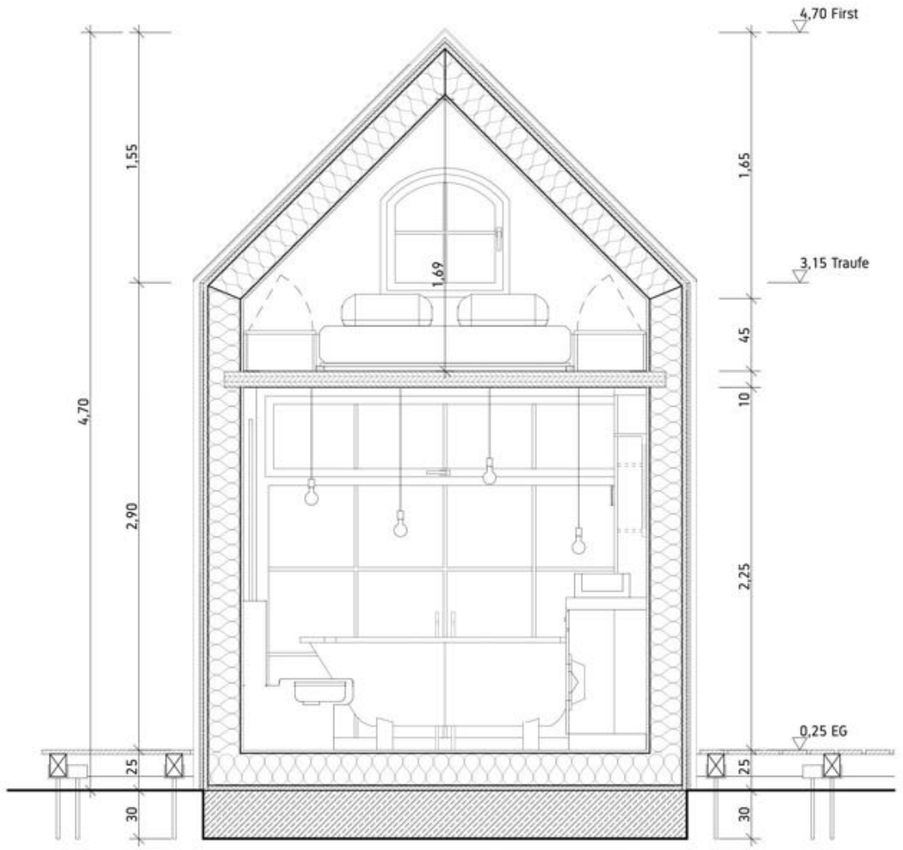

Schnitt DD

LEGENDE

- Bestand
- Neubau
- Abbruch
- Stahlbeton
- Mauerwerk
- Dämmung
- Trockenbau

Sämtliche Masse sind vor Ort zu prüfen und ggf. anzupassen!
Der Plan gilt nur im Zusammenhang mit den dazugehörigen Statik- und Haustechnikplänen.

Bauherr Datum, Unterschrift

Architekt Datum, Unterschrift

Planungsphase	Ausführungsplanung LPH 5
Bauherr	
Planung	**Hartfiel & Co. Bauorganisation** Augustusweg 110 01445 Radebeul **drauschke & fliegel GbR** Königsbrücker Straße 70 01099 Dresden
Bezugspunkt	±0,00 entspricht OKFFB EG-Eingang
Datum 09.06.20	**gezeichnet** Drauschke
Projekt	**TINY LOFT one**
Planname	TYL_SCH_AA_DD_25
Planinhalt	TYL_Schnitt_AA_25, TYL_Schnitt_DD_25
Plannummer 03	**Format** A2 (594x420 mm)
Maßstab 1:25	**ProjektID** TYL

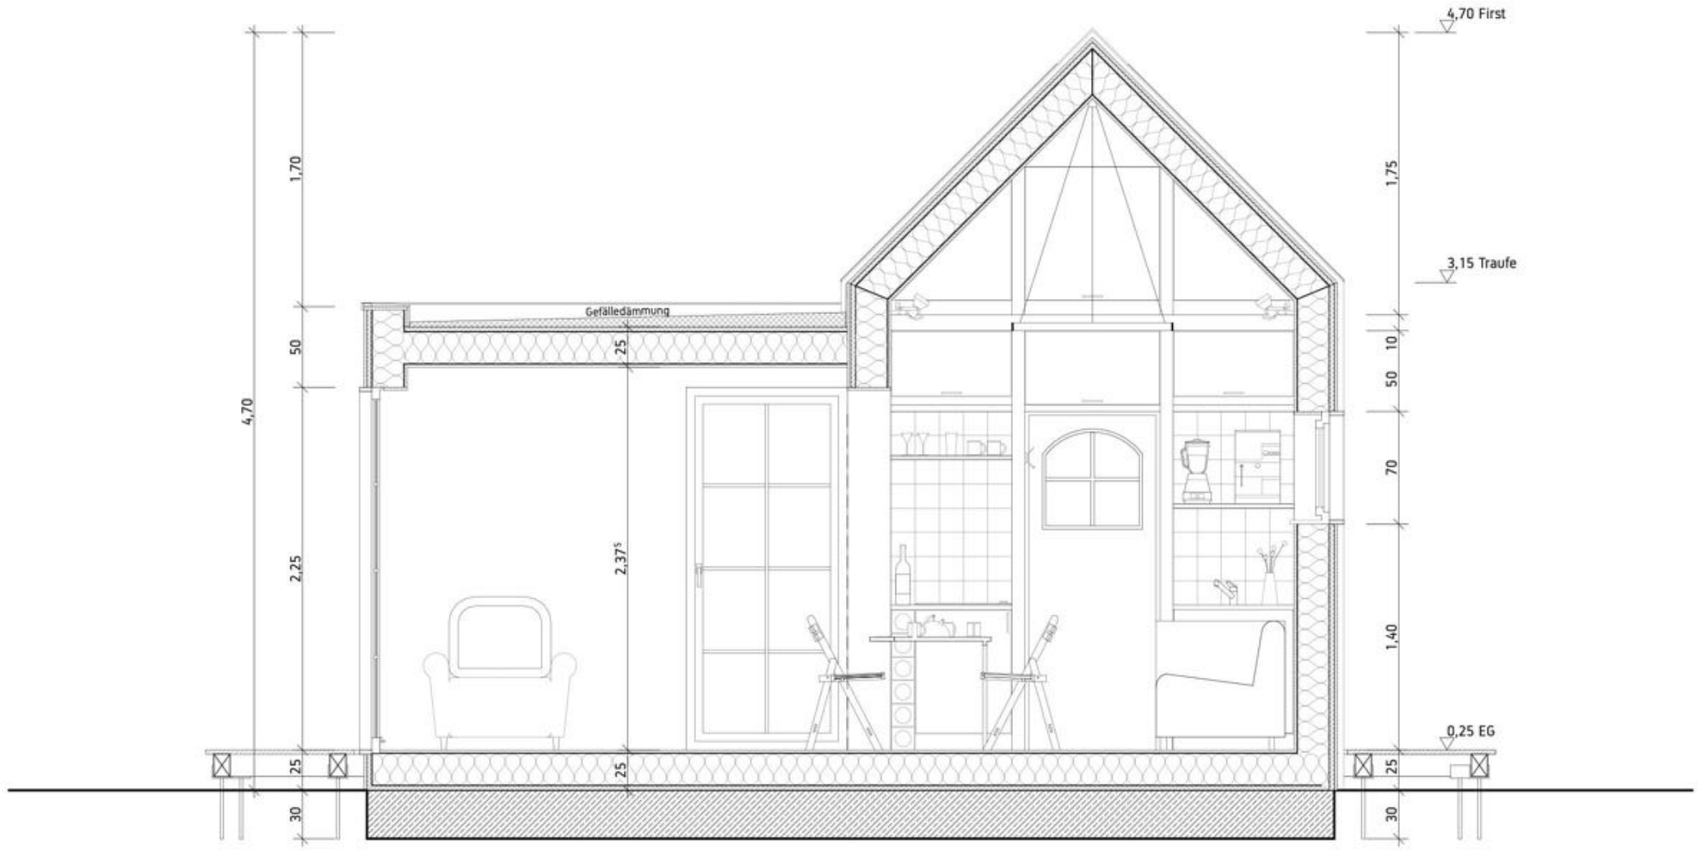

Schnitt BB

LEGENDE

- Bestand
- Neubau
- Abbruch
- Stahlbeton
- Mauerwerk
- Dämmung
- Trockenbau

Sämtliche Masse sind vor Ort zu prüfen und ggf. anzupassen!
Der Plan gilt nur im Zusammenhang mit den dazugehörigen Statik- und Haustechnikplänen.

Bauherr Datum, Unterschrift

Architekt Datum, Unterschrift

Planungsphase	Ausführungsplanung LPH 5
Bauherr	
Planung	**Hartfiel & Co. Bauorganisation** Augustusweg 110 01445 Radebeul **drauschke & fliegel GbR** Königsbrücker Straße 70 01099 Dresden
Bezugspunkt	±0,00 entspricht OKFFB EG-Eingang
Datum 09.06.20	**gezeichnet** Drauschke
Projekt	**TINY LOFT one**
Planname	TYL_SCH_BB_25
Planinhalt	TYL_Schnitt_BB_25
Plannummer 04	**Format** A2 (594x420 mm)
Maßstab 1:25	**ProjektID** TYL

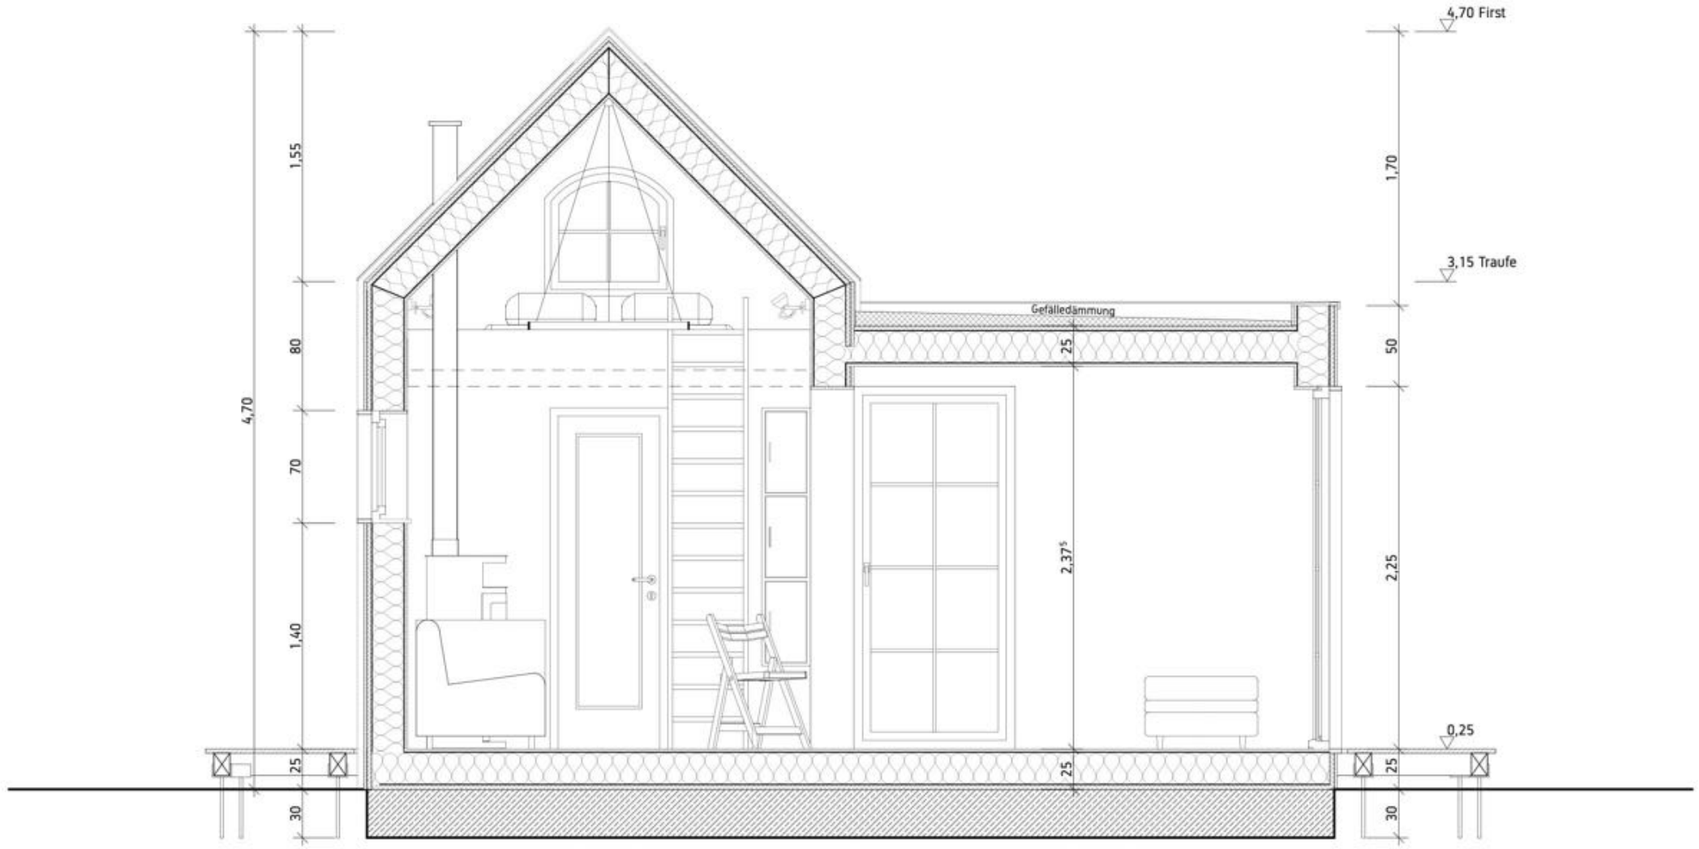

Schnitt CC

LEGENDE

- Bestand
- Neubau
- Abbruch
- Stahlbeton
- Mauerwerk
- Dämmung
- Trockenbau

Sämtliche Masse sind vor Ort zu prüfen und ggf. anzupassen!
Der Plan gilt nur im Zusammenhang mit den dazugehörigen Statik- und Haustechnikplänen.

Bauherr Datum, Unterschrift

Architekt Datum, Unterschrift

Planungsphase	Ausführungsplanung LPH 5
Bauherr	
Planung	**Hartfiel & Co. Bauorganisation** Augustusweg 110 01445 Radebeul **drauschke & fliegel GbR** Königsbrücker Straße 70 01099 Dresden
Bezugspunkt	±0,00 entspricht OKFFB EG-Eingang
Datum 09.06.20	**gezeichnet** Drauschke
Projekt	**TINY LOFT one**
Planname	TYL_SCH_CC_25
Planinhalt	TYL_Schnitt_CC_25
Plannummer 05	**Format** A2 (594x420 mm)
Maßstab 1:25	**ProjektID** TYL

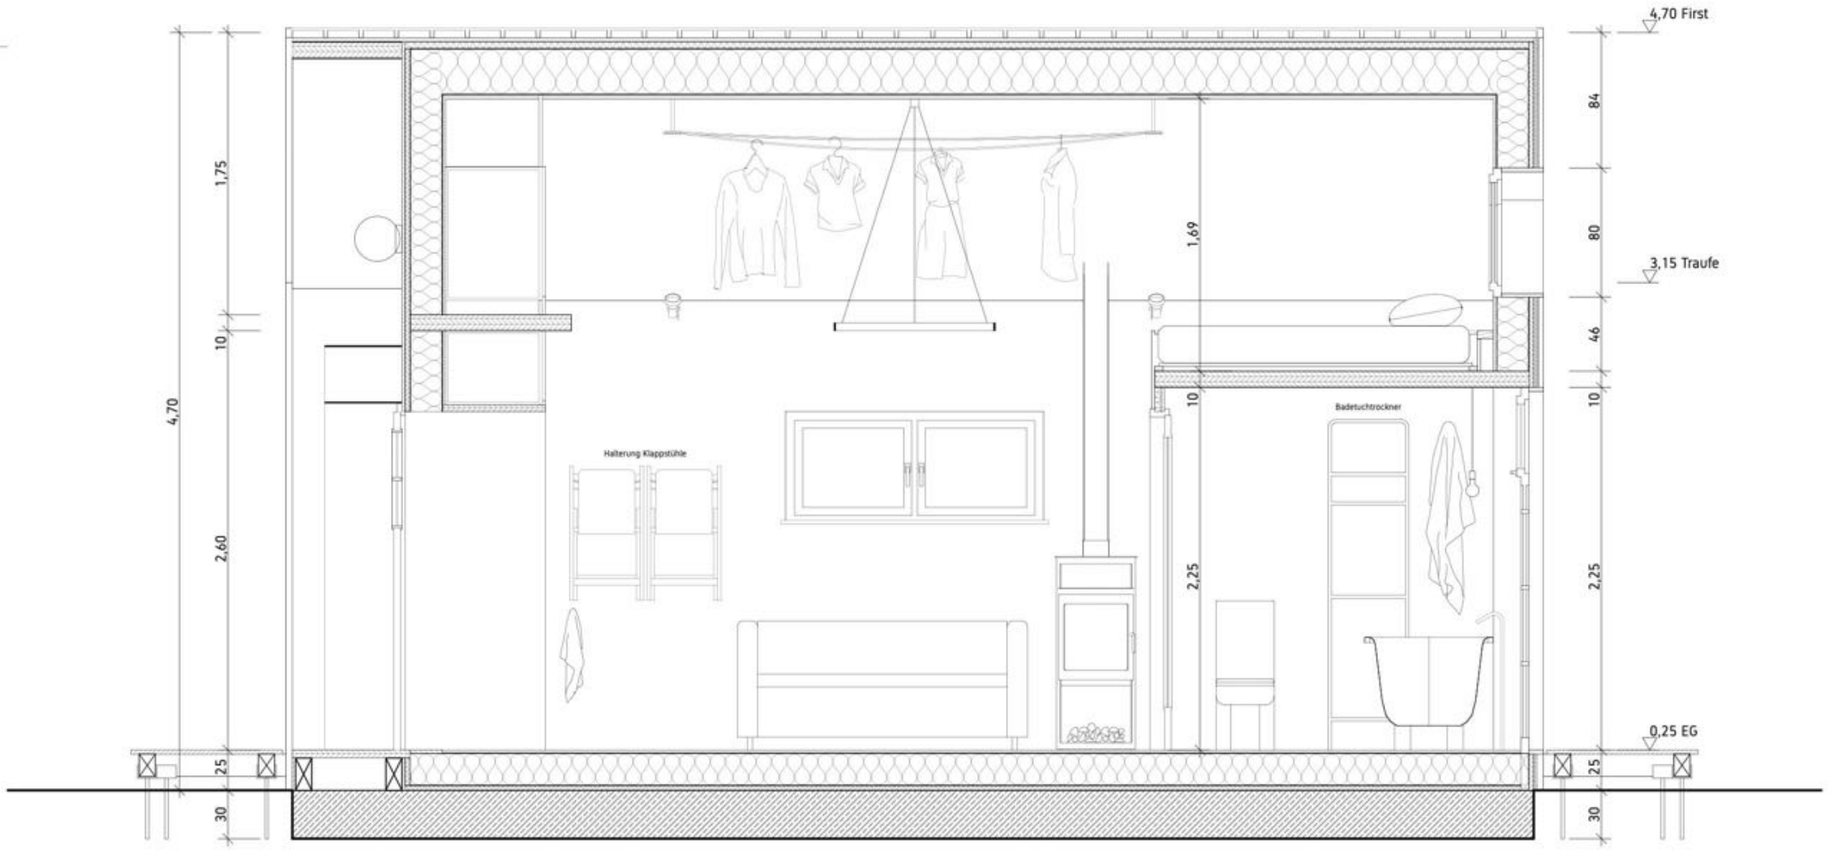

Schnitt EE

LEGENDE

- Bestand
- Neubau
- Abbruch
- Stahlbeton
- Mauerwerk
- Dämmung
- Trockenbau

Sämtliche Masse sind vor Ort zu prüfen und ggf. anzupassen!
Der Plan gilt nur im Zusammenhang mit den dazugehörigen Statik- und Haustechnikplänen.

Bauherr Datum, Unterschrift

Architekt Datum, Unterschrift

Planungsphase	Ausführungsplanung LPH 5
Bauherr	
Planung	**Hartfiel & Co. Bauorganisation** Augustusweg 110 01445 Radebeul **drauschke & fliegel GbR** Königsbrücker Straße 70 01099 Dresden
Bezugspunkt	±0,00 entspricht OKFFB EG-Eingang
Datum 09.06.20	**gezeichnet** Drauschke
Projekt	**TINY LOFT one**
Planname	TYL_SCH_EE_25
Planinhalt	TYL_Schnitt_EE_25
Plannummer 06	**Format** A2 (594x420 mm)
Maßstab 1:25	**ProjektID** TYL

Schnitt FF

LEGENDE

- Bestand
- Neubau
- Abbruch
- Stahlbeton
- Mauerwerk
- Dämmung
- Trockenbau

Sämtliche Masse sind vor Ort zu prüfen und ggf. anzupassen!
Der Plan gilt nur im Zusammenhang mit den dazugehörigen Statik- und Haustechnikplänen.

Bauherr Datum, Unterschrift

Architekt Datum, Unterschrift

Planungsphase	Ausführungsplanung LPH 5
Bauherr	
Planung	**Hartfiel & Co. Bauorganisation** Augustusweg 110 01445 Radebeul **drauschke & fliegel GbR** Königsbrücker Straße 70 01099 Dresden
Bezugspunkt	±0,00 entspricht OKFFB EG-Eingang
Datum 09.06.20	**gezeichnet** Drauschke
Projekt	**TINY LOFT one**
Planname	TYL_SCH_FF_25
Planinhalt	TYL_Schnitt_FF_25
Plannummer 07	**Format** A2 (594x420 mm)
Maßstab 1:25	**ProjektID** TYL

Schnitt GG

LEGENDE

- Bestand
- Neubau
- Abbruch
- Stahlbeton
- Mauerwerk
- Dämmung
- Trockenbau

Sämtliche Masse sind vor Ort zu prüfen und ggf. anzupassen!
Der Plan gilt nur im Zusammenhang mit den dazugehörigen Statik- und Haustechnikplänen.

Bauherr Datum, Unterschrift

Architekt Datum, Unterschrift

Planungsphase	Ausführungsplanung LPH 5
Bauherr	
Planung	**Hartfiel & Co. Bauorganisation** Augustusweg 110 01445 Radebeul **drauschke & fliegel GbR** Königsbrücker Straße 70 01099 Dresden
Bezugspunkt	±0,00 entspricht OKFFB EG-Eingang
Datum 09.06.20	**gezeichnet** Drauschke
Projekt	**TINY LOFT one**
Planname	TYL_SCH_GG_25
Planinhalt	TYL_Schnitt_GG_25
Plannummer 08	**Format** A2 (594x420 mm)
Maßstab 1:25	**ProjektID** TYL

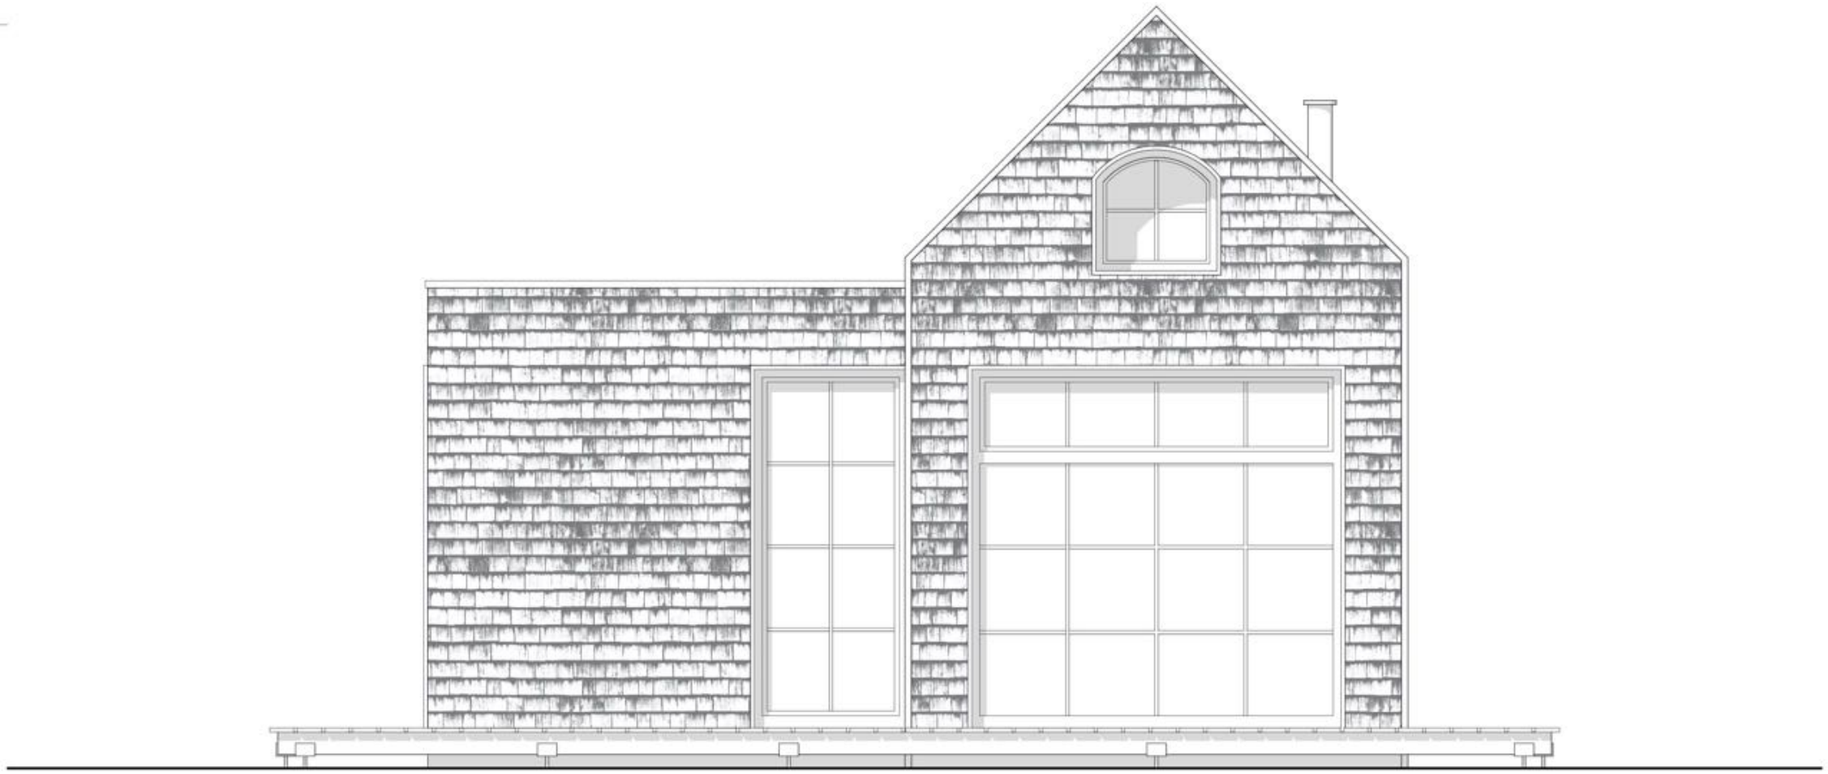

Ansicht Ost

LEGENDE

- Bestand
- Neubau
- Abbruch
- Stahlbeton
- Mauerwerk
- Dämmung
- Trockenbau

Sämtliche Masse sind vor Ort zu prüfen und ggf. anzupassen!
Der Plan gilt nur im Zusammenhang mit den dazugehörigen Statik- und Haustechnikplänen.

Bauherr Datum, Unterschrift

Architekt Datum, Unterschrift

Planungsphase	Ausführungsplanung LPH 5
Bauherr	
Planung	**Hartfiel & Co. Bauorganisation** Augustusweg 110 01445 Radebeul **drauschke & fliegel GbR** Königsbrücker Straße 70 01099 Dresden
Bezugspunkt	±0,00 entspricht OKFFB EG-Eingang
Datum 09.06.20	**gezeichnet** Drauschke
Projekt	**TINY LOFT one**
Planname	TYL_ANS_Ost_25
Planinhalt	TYL_Ansicht_Ost_25
Plannummer 09	**Format** A2 (594x420 mm)
Maßstab 1:25	**ProjektID** TYL

LEGENDE

- Bestand
- Neubau
- Abbruch
- Stahlbeton
- Mauerwerk
- Dämmung
- Trockenbau

Sämtliche Masse sind vor Ort zu prüfen und ggf. anzupassen!
Der Plan gilt nur im Zusammenhang mit den dazugehörigen Statik- und Haustechnikplänen.

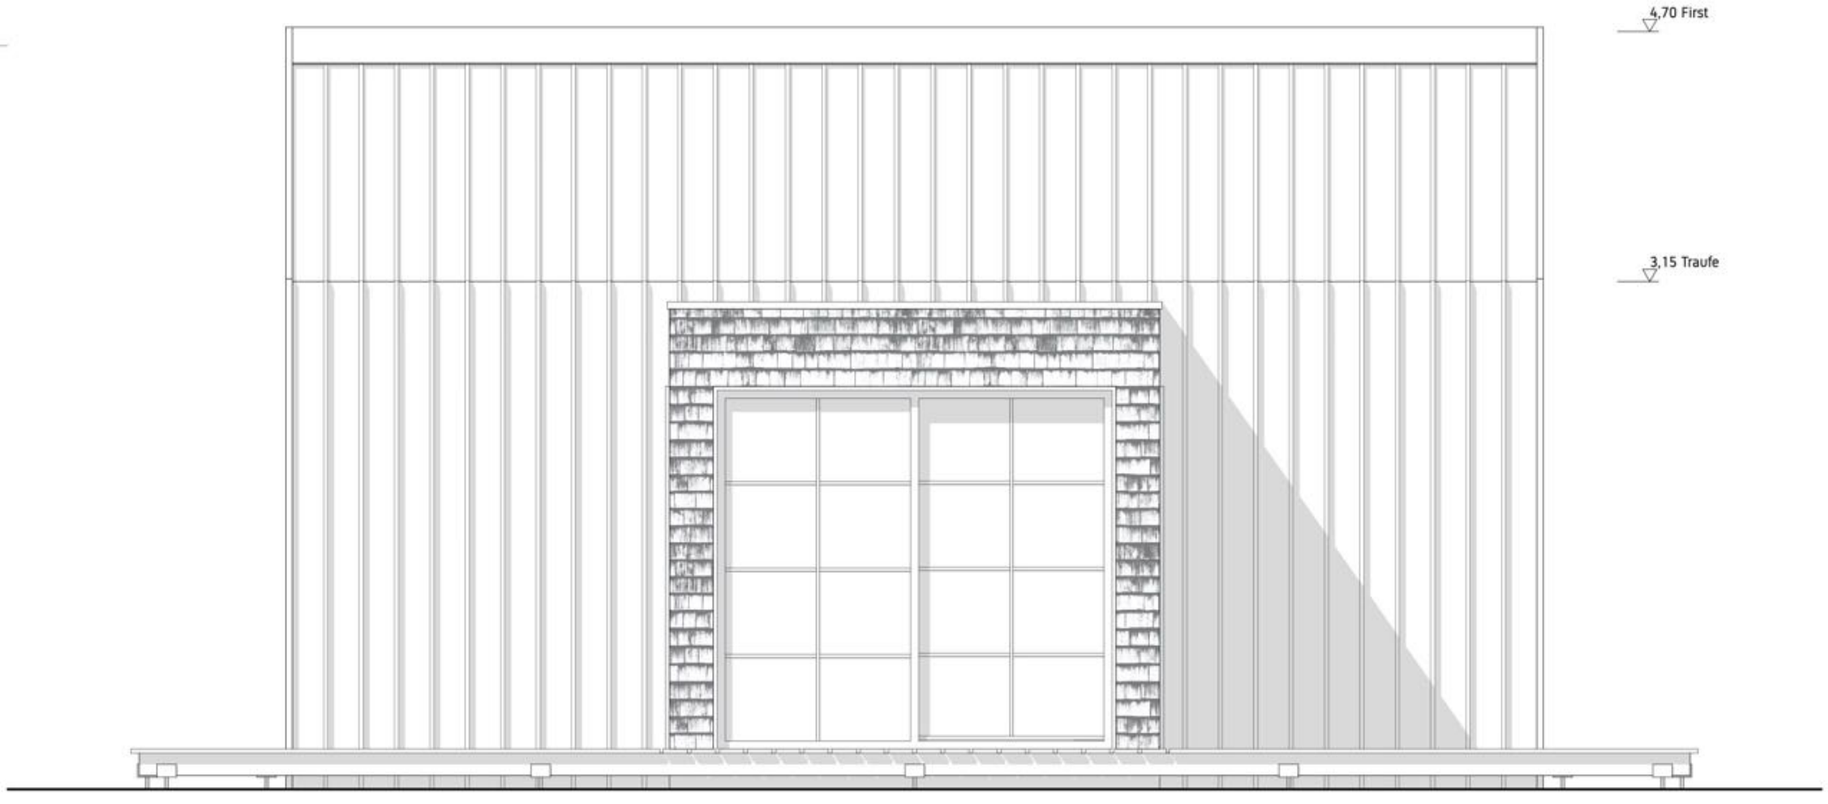

Ansicht Süd

Bauherr Datum, Unterschrift

Architekt Datum, Unterschrift

Planungsphase	Ausführungsplanung LPH 5
Bauherr	
Planung	**Hartfiel & Co. Bauorganisation** Augustusweg 110 01445 Radebeul **drauschke & fliegel GbR** Königsbrücker Straße 70 01099 Dresden
Bezugspunkt	±0,00 entspricht OKFFB EG-Eingang
Datum 09.06.20	**gezeichnet** Drauschke
Projekt	**TINY LOFT one**
Planname	TYL_ANS_Süd_25
Planinhalt	TYL_Ansicht_Süd_25
Plannummer 10	**Format** A2 (594x420 mm)
Maßstab 1:25	**ProjektID** TYL

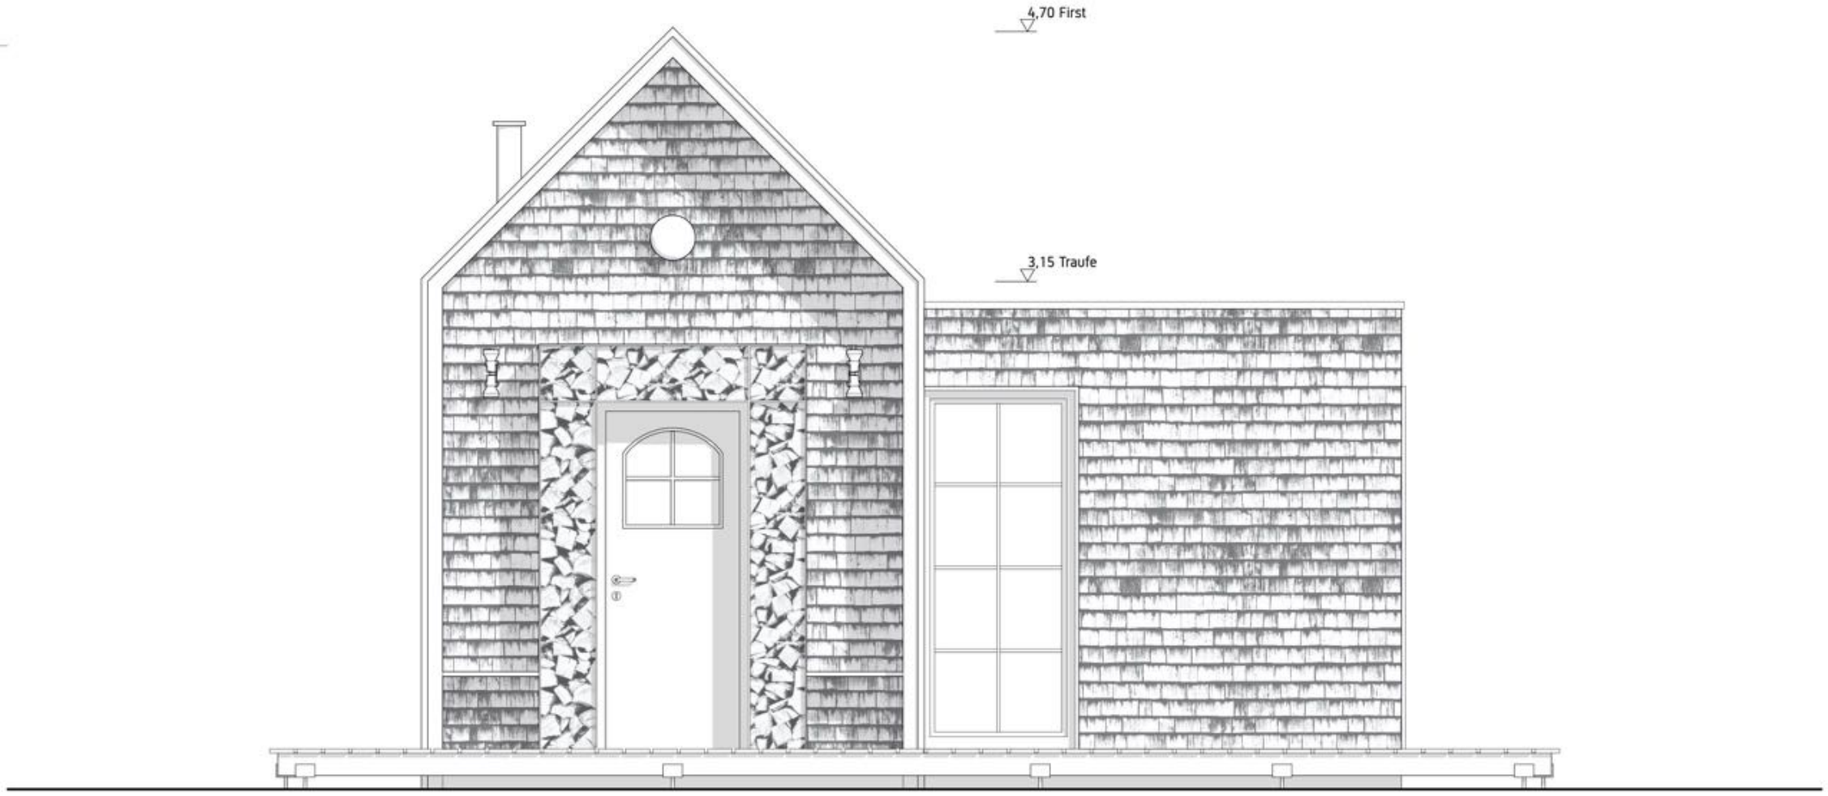

Ansicht West

LEGENDE

- Bestand
- Neubau
- Abbruch
- Stahlbeton
- Mauerwerk
- Dämmung
- Trockenbau

Sämtliche Masse sind vor Ort zu prüfen und ggf. anzupassen!
Der Plan gilt nur im Zusammenhang mit den dazugehörigen Statik- und Haustechnikplänen.

Bauherr Datum, Unterschrift

Architekt Datum, Unterschrift

Planungsphase	Ausführungsplanung LPH 5
Bauherr	
Planung	**Hartfiel & Co. Bauorganisation** Augustusweg 110 01445 Radebeul **drauschke & fliegel GbR** Königsbrücker Straße 70 01099 Dresden
Bezugspunkt	±0,00 entspricht OKFFB EG-Eingang
Datum 09.06.20	**gezeichnet** Drauschke
Projekt	**TINY LOFT one**
Planname	TYL_ANS_West_25
Planinhalt	TYL_Ansicht_West_25
Plannummer 11	**Format** A2 (594x420 mm)
Maßstab 1:25	**ProjektID** TYL

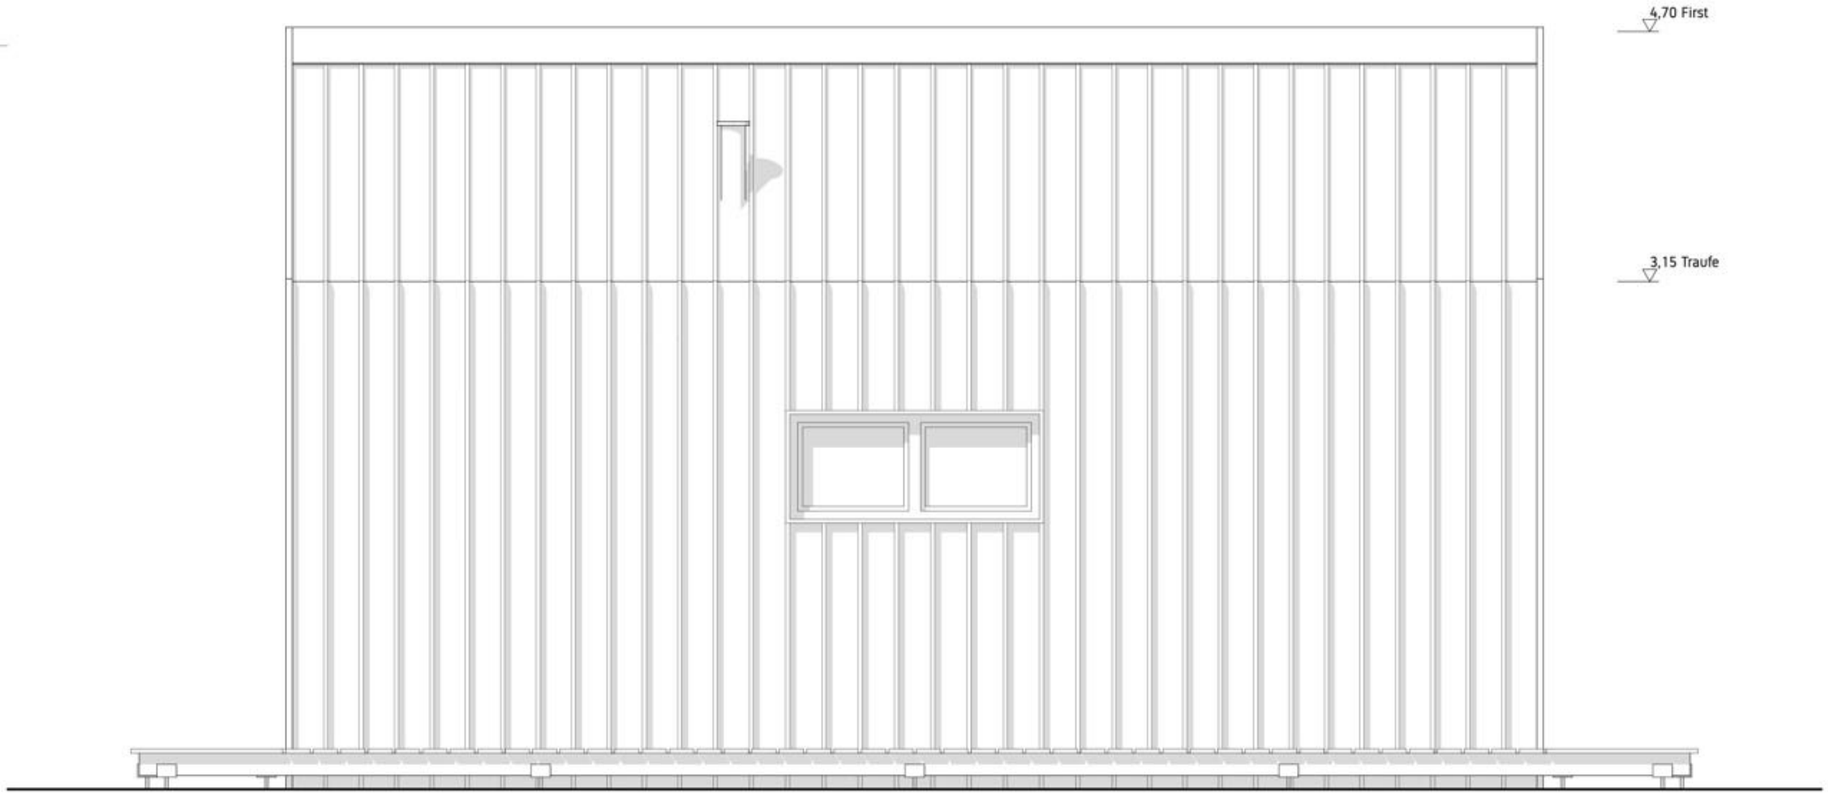

Ansicht Nord

LEGENDE

- Bestand
- Neubau
- Abbruch
- Stahlbeton
- Mauerwerk
- Dämmung
- Trockenbau

Sämtliche Masse sind vor Ort zu prüfen und ggf. anzupassen!
Der Plan gilt nur im Zusammenhang mit den dazugehörigen Statik- und Haustechnikplänen.

Bauherr Datum, Unterschrift

Architekt Datum, Unterschrift

Planungsphase	Ausführungsplanung LPH 5
Bauherr	
Planung	**Hartfiel & Co. Bauorganisation** Augustusweg 110 01445 Radebeul **drauschke & fliegel GbR** Königsbrücker Straße 70 01099 Dresden
Bezugspunkt	±0,00 entspricht OKFFB EG-Eingang
Datum 09.06.20	**gezeichnet** Drauschke
Projekt	**TINY LOFT one**
Planname	TYL_ANS_Nord_25
Planinhalt	TYL_Ansicht_Nord_25
Plannummer 12	**Format** A2 (594x420 mm)
Maßstab 1:25	**ProjektID** TYL