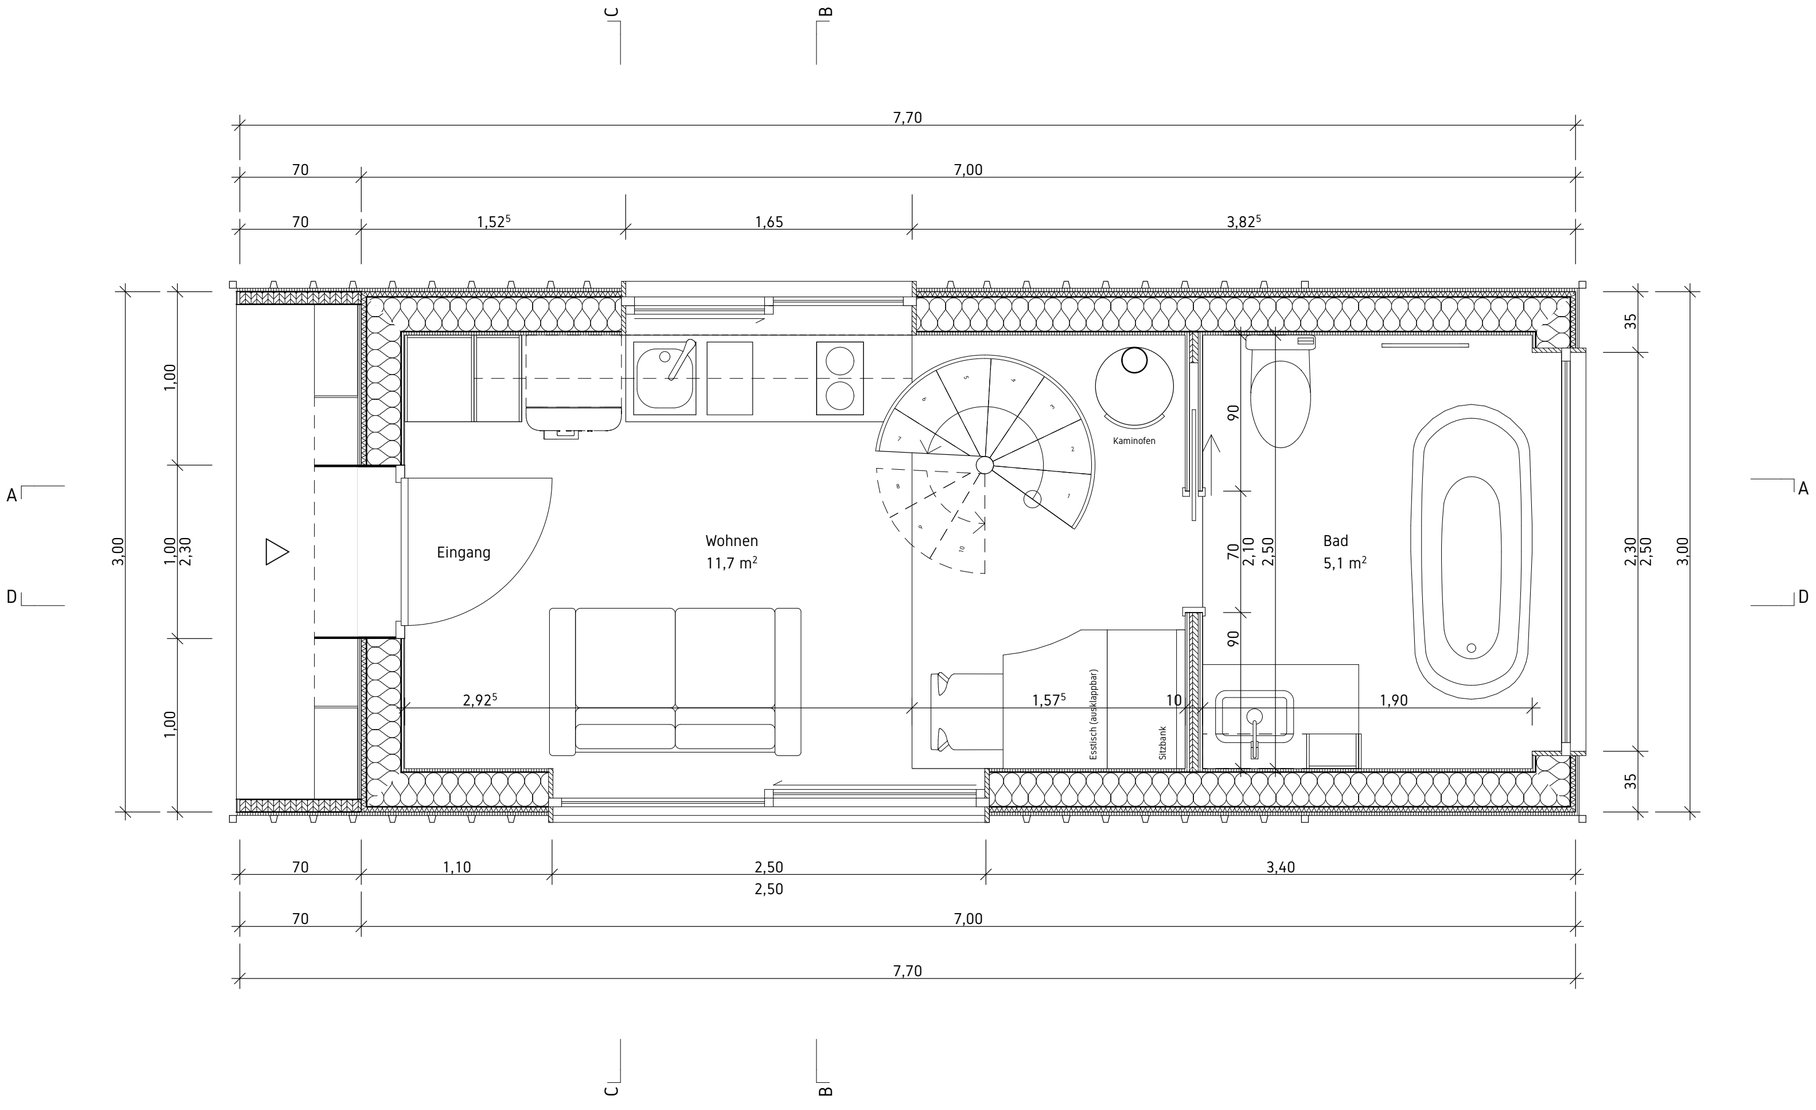

LEGENDE

- Bestand
- Neubau
- Abbruch
- Stahlbeton
- Mauerwerk
- Dämmung
- Gipskarton

Sämtliche Masse sind vor Ort zu prüfen und ggf. anzupassen!
Der Plan gilt nur im Zusammenhang mit den dazugehörigen Statik- und Haustechnikplänen.

Bauherr Datum, Unterschrift

Architekt Datum, Unterschrift

Planungsphase	Ausführungsplanung LPH 5
Bauherr	
Planung	**Hartfiel & Co. Bauorganisation** Augustusweg 110 01445 Radebeul **drauschke & fliegel GbR** Königsbrücker Straße 70 01099 Dresden
Bezugspunkt	±0,00 entspricht OKFFB EG-Eingang
Datum 17.02.20	**gezeichnet** Drauschke
Projekt	**TINY LOFT two**
Planname	TYL_GRU_EG_25
Planinhalt	TYL_Grundriss_EG_25
Plannummer 01	**Format** A2 (594x420 mm)
Maßstab 1:25	**ProjektID** TYL

/Volumes/EXTERN/Aufträge/067_TYL_Tiny-Lofts/TYL_001_Tiny-Loft_two/05_Zeichnungen/TYL_001_3DM.pln

LEGENDE

- Bestand
- Neubau
- Abbruch
- Stahlbeton
- Mauerwerk
- Dämmung
- Gipskarton

Sämtliche Masse sind vor Ort zu prüfen und ggf. anzupassen!
Der Plan gilt nur im Zusammenhang mit den dazugehörigen Statik- und Haustechnikplänen.

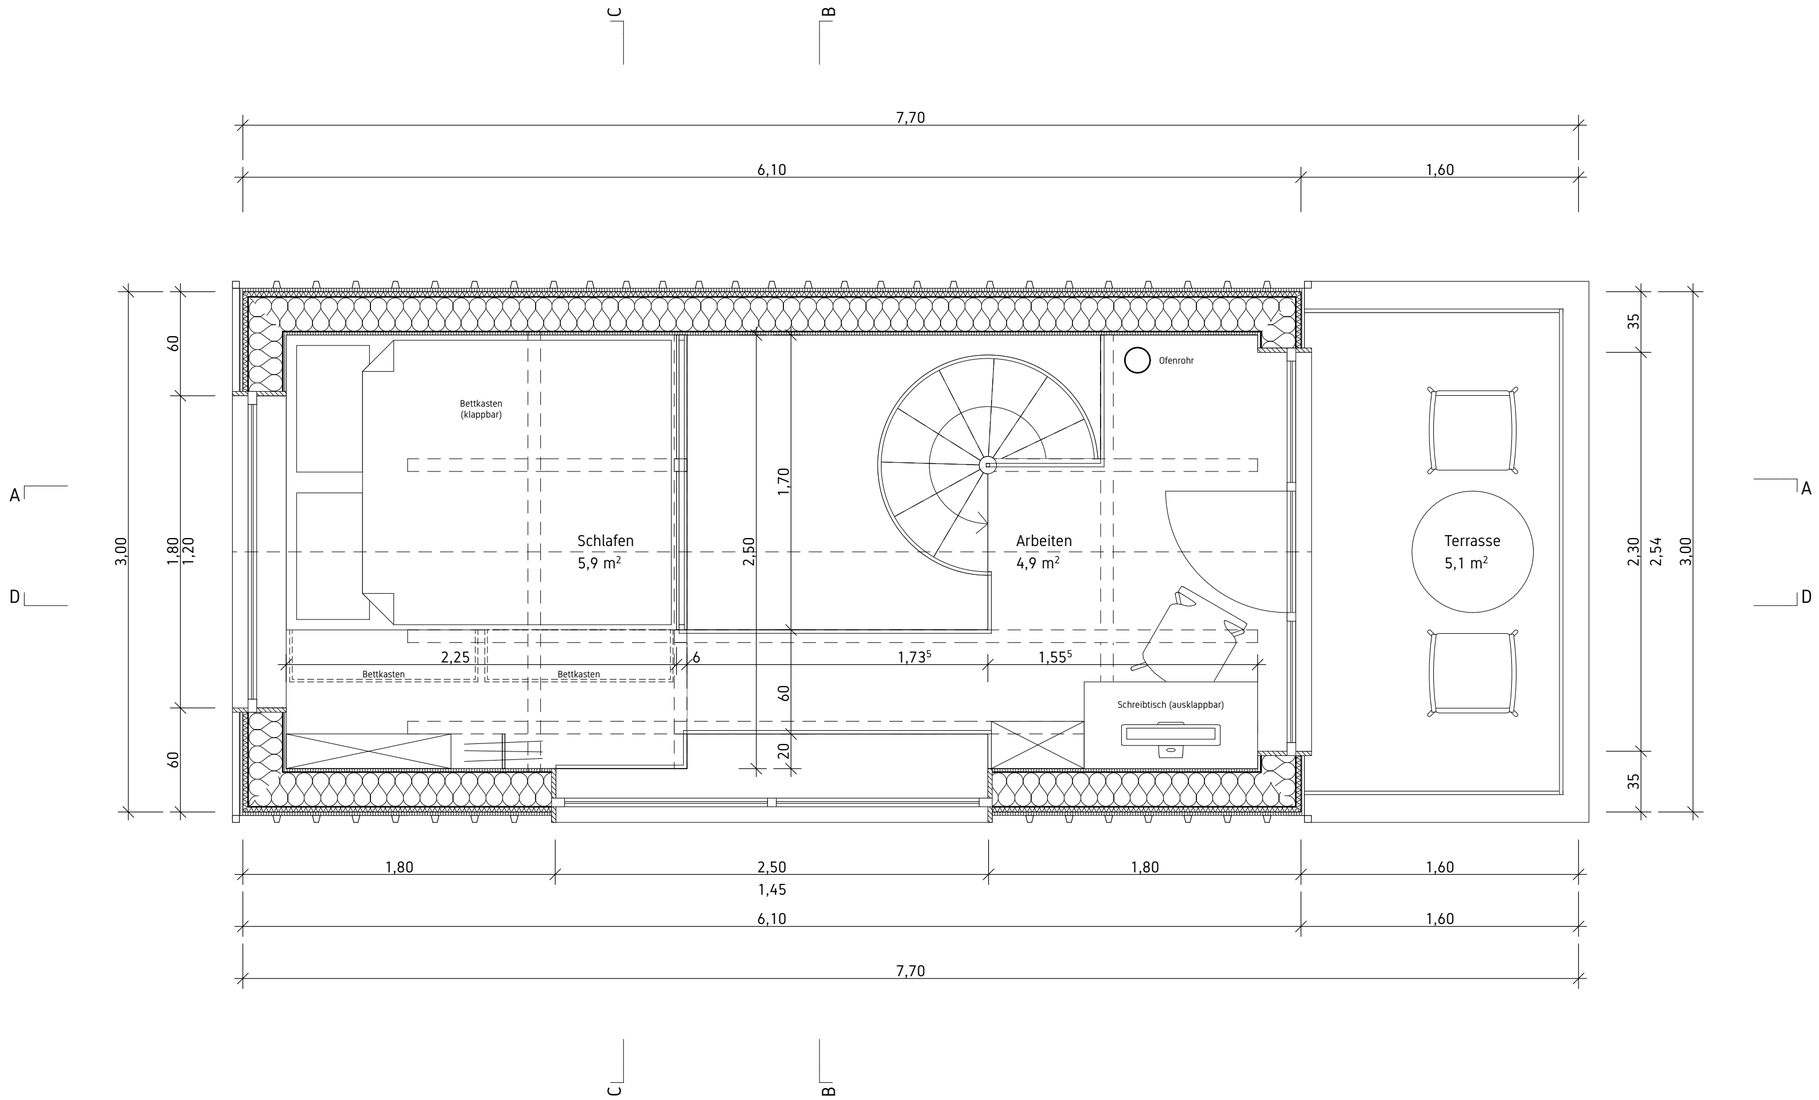

Bauherr Datum, Unterschrift

Architekt Datum, Unterschrift

Planungsphase	Ausführungsplanung LPH 5
Bauherr	
Planung	**Hartfiel & Co. Bauorganisation** Augustusweg 110 01445 Radebeul **drauschke & fliegel GbR** Königsbrücker Straße 70 01099 Dresden
Bezugspunkt	±0,00 entspricht OKFFB EG-Eingang
Datum 17.02.20	**gezeichnet** Drauschke
Projekt	**TINY LOFT two**
Planname	TYL_GRU_OG_25
Planinhalt	TYL_Grundriss_OG_25
Plannummer 02	**Format** A2 (594x420 mm)
Maßstab 1:25	**ProjektID** TYL

/Volumes/EXTERN/Auftraege/067_TYL_Tiny-Lofts/TYL_001_Tiny-Loft_two/05_Zeichnungen/TYL_001_3DM.pln

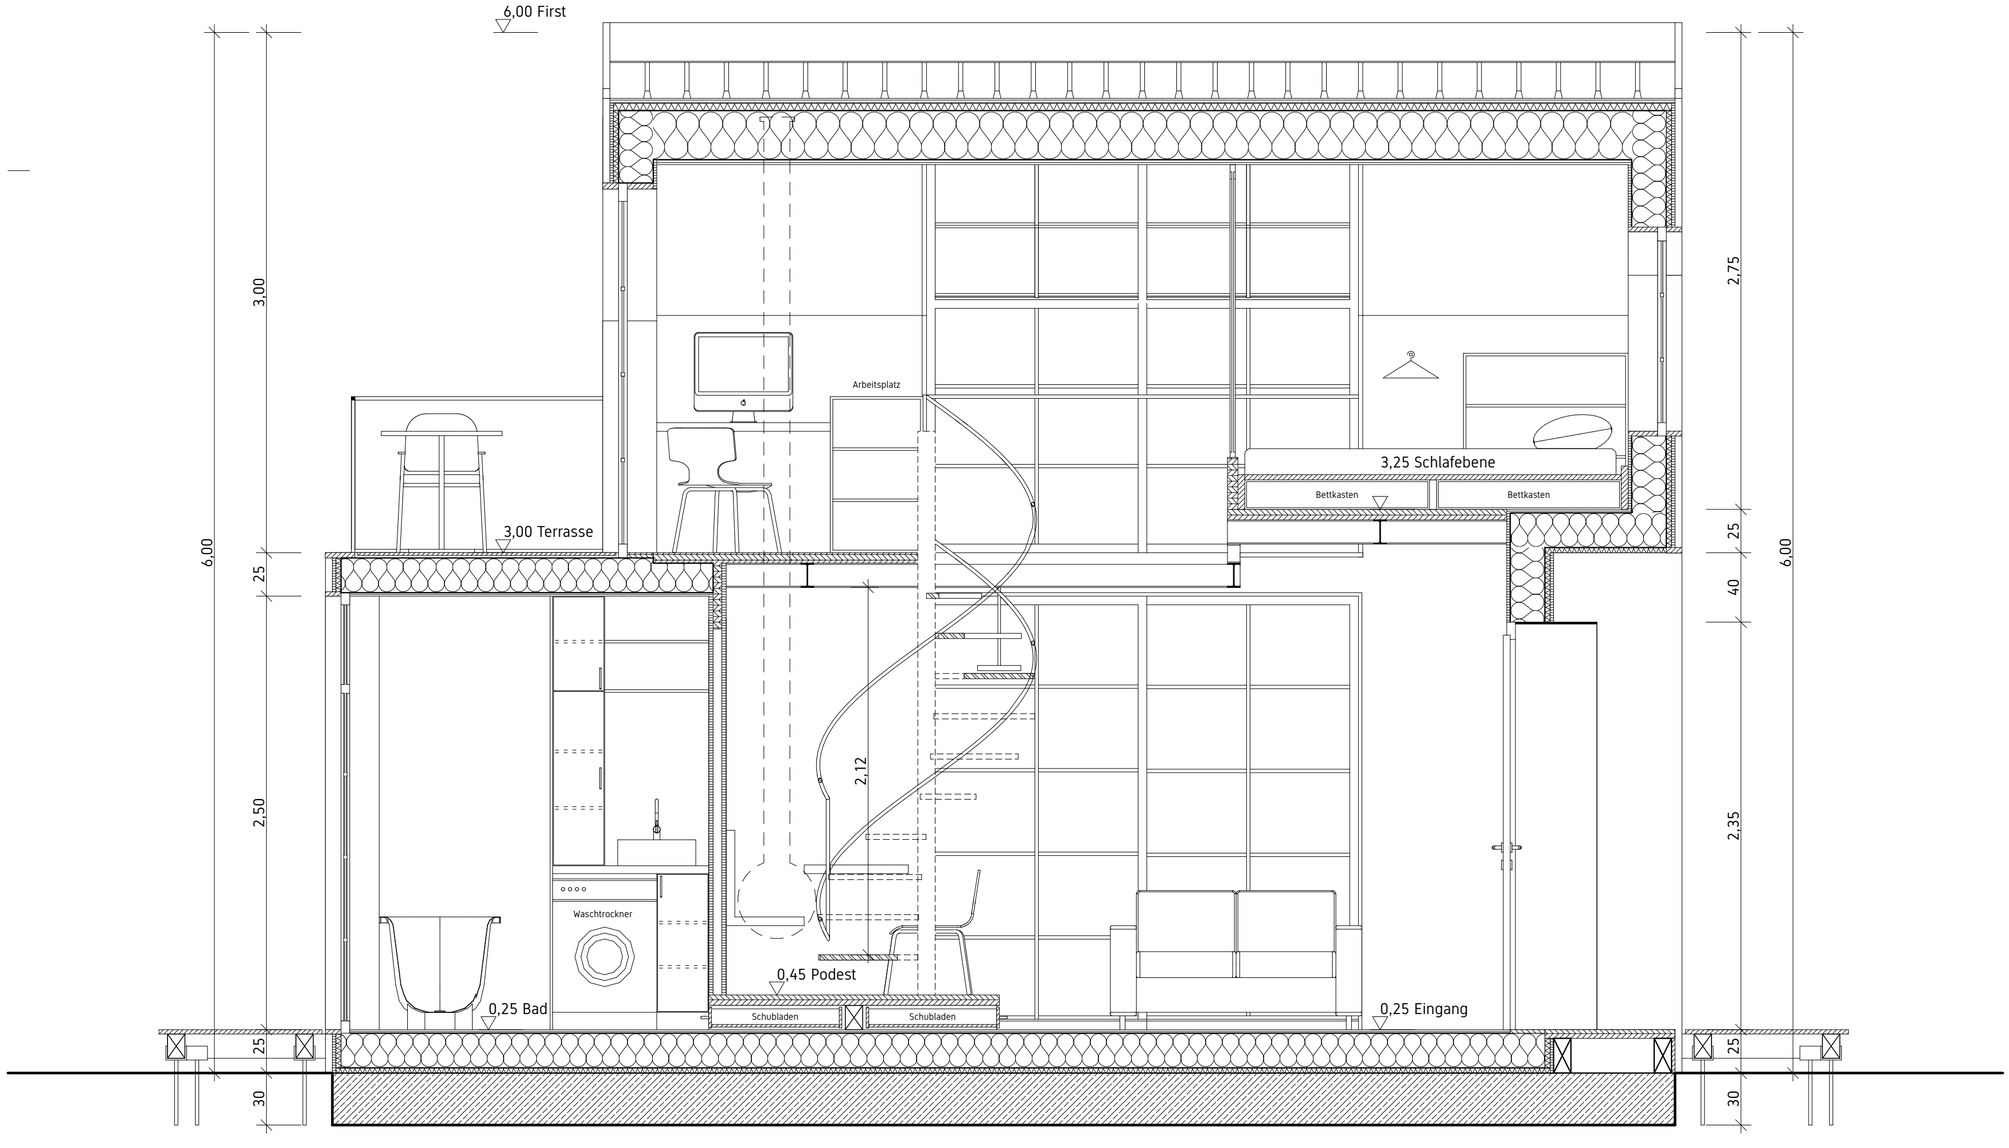

Schnitt AA

LEGENDE

- Bestand
- Neubau
- Abbruch
- Stahlbeton
- Mauerwerk
- Dämmung
- Gipskarton

Sämtliche Masse sind vor Ort zu prüfen und ggf. anzupassen!
Der Plan gilt nur im Zusammenhang mit den dazugehörigen Statik- und Haustechnikplänen.

Bauherr Datum, Unterschrift

Architekt Datum, Unterschrift

Planungsphase Ausführungsplanung LPH 5

Bauherr

Planung
Hartfiel & Co. Bauorganisation
Augustusweg 110
01445 Radebeul

drauschke & fliegel GbR
Königsbrücker Straße 70
01099 Dresden

Bezugspunkt ±0,00 entspricht OKFFB EG-Eingang

Datum 17.02.20 **gezeichnet** Drauschke

Projekt **TINY LOFT two**

Planname TYL_SCH_AA_25

Planinhalt TYL_Schnitt_AA_25

Plannummer 03

Format A2 (594x420 mm)

Maßstab 1:25

ProjektID TYL

/Volumes/EXTERN/Aufträge/067_TYL_Tiny-Lofts/TYL_001_Tiny-Loft_two/05_Zeichnungen/TYL_001_3DM.pln

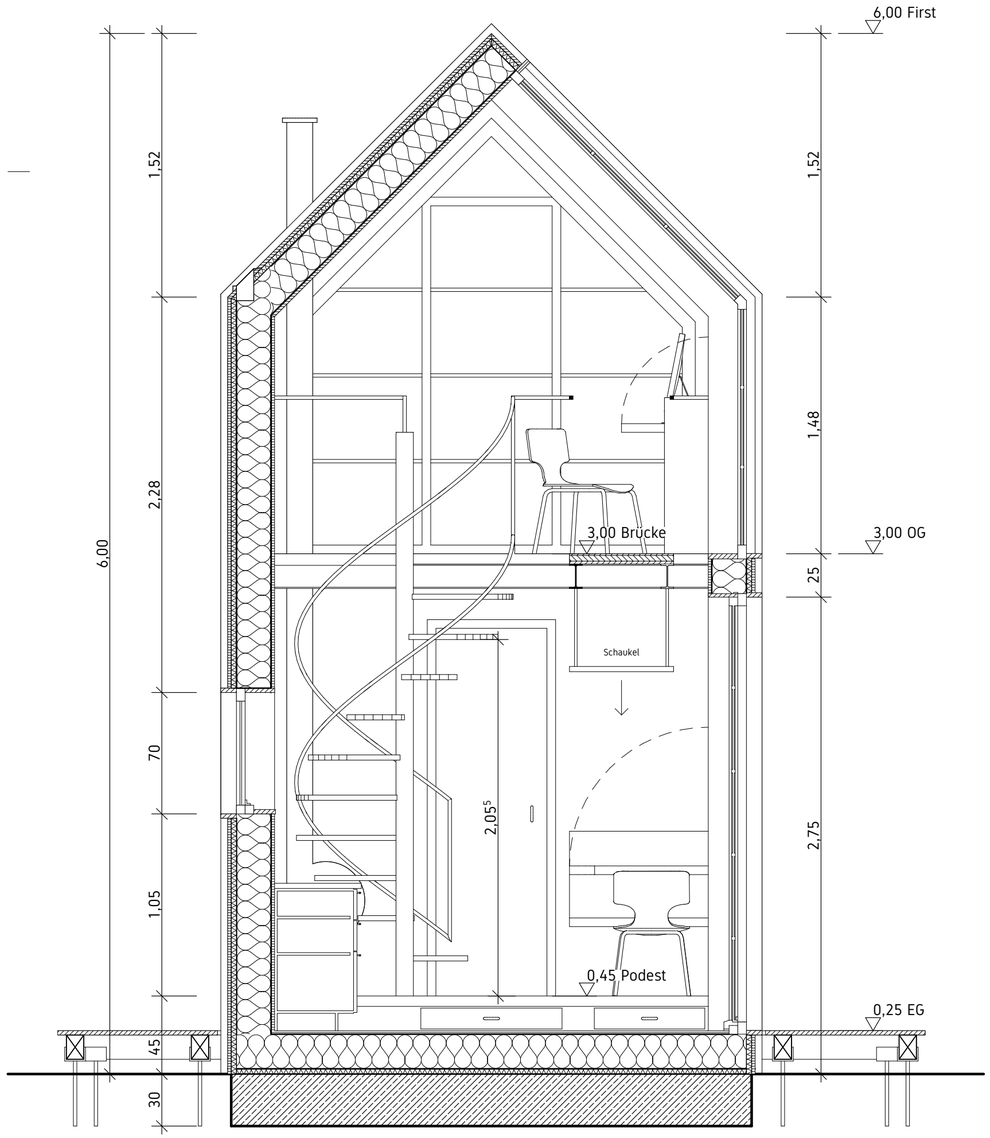

Schnitt BB

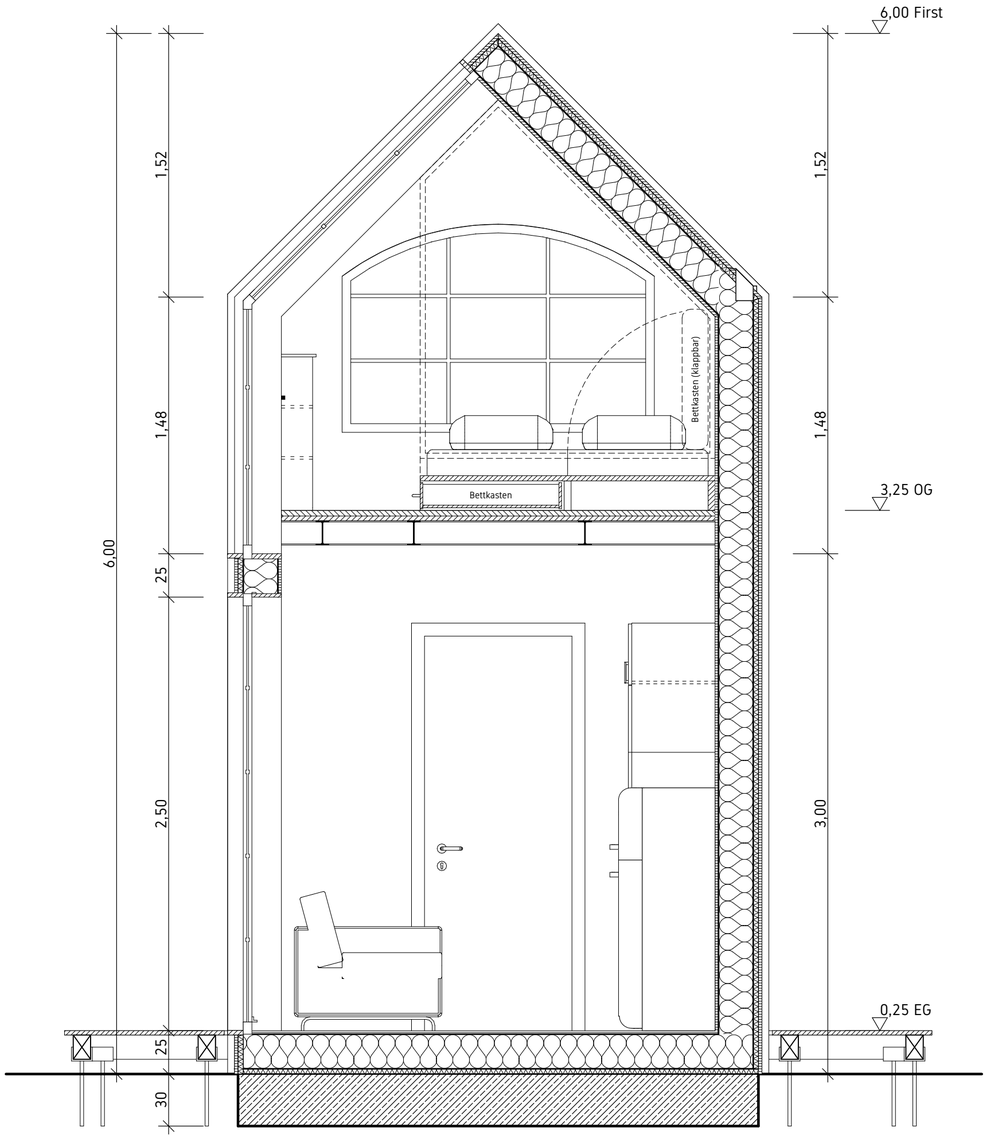

Schnitt CC

LEGENDE

- Bestand
- Neubau
- Abbruch
- Stahlbeton
- Mauerwerk
- Dämmung
- Gipskarton

Sämtliche Masse sind vor Ort zu prüfen und ggf. anzupassen!
Der Plan gilt nur im Zusammenhang mit den dazugehörigen Statik- und Haustechnikplänen.

Bauherr Datum, Unterschrift

Architekt Datum, Unterschrift

Planungsphase	Ausführungsplanung LPH 5
Bauherr	
Planung	**Hartfiel & Co. Bauorganisation** Augustusweg 110 01445 Radebeul **drauschke & fliegel GbR** Königsbrücker Straße 70 01099 Dresden
Bezugspunkt	±0,00 entspricht OKFFB EG-Eingang
Datum 17.02.20	**gezeichnet** Drauschke
Projekt	**TINY LOFT two**
Planname	TYL_SCH_BB_CC_25
Planinhalt	TYL_Schnitt_BB_25, TYL_Schnitt_CC_25
Plannummer 04	**Format** A2 (594x420 mm)
Maßstab 1:25	**ProjektID** TYL

/Volumes/EXTERN/Auftraege/067_TYL_Tiny-Lofts/TYL_001_Tiny-Loft_two/05_Zeichnungen/TYL_001_3DM.pln

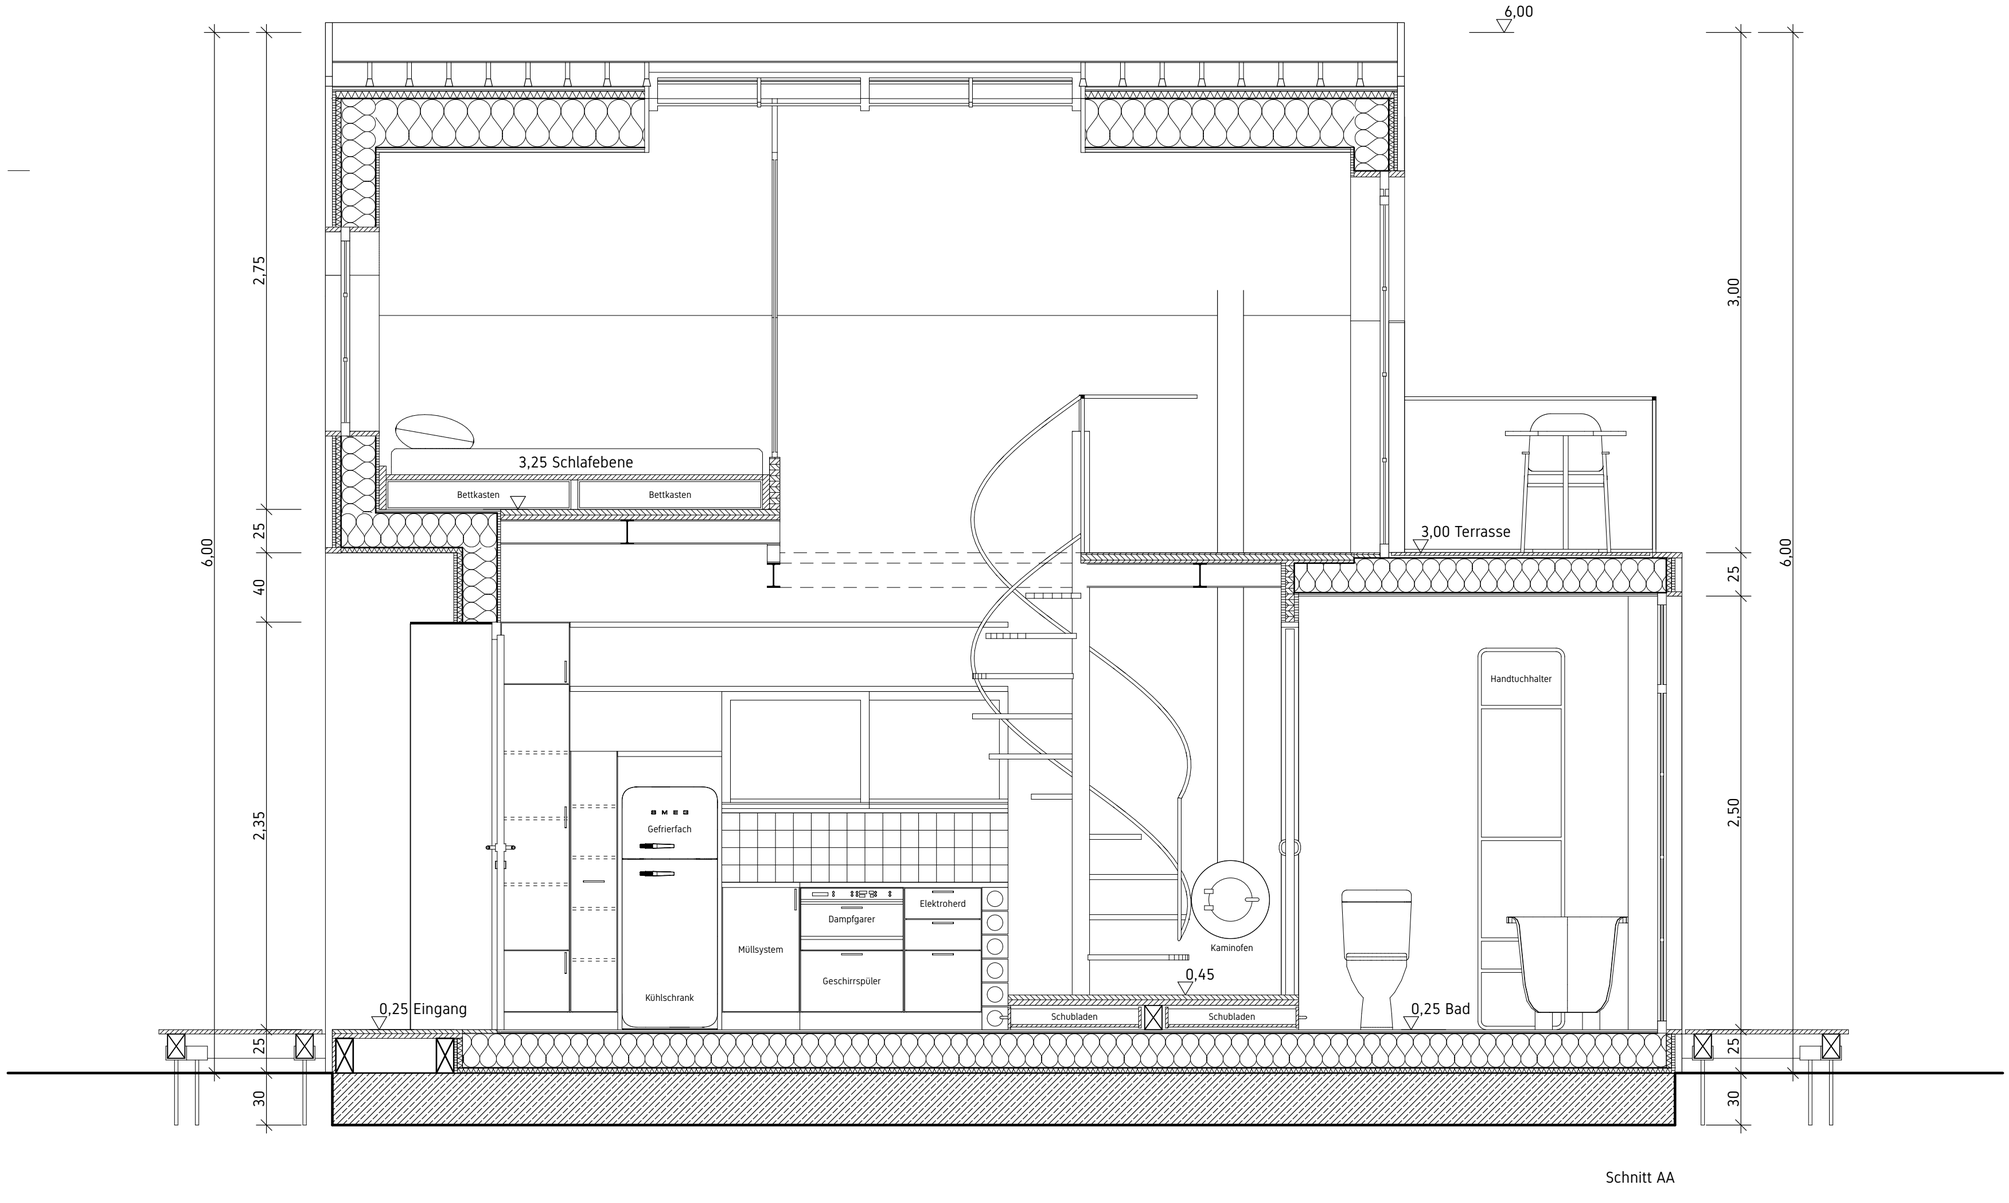

Schnitt AA

LEGENDE

- Bestand
- Neubau
- Abbruch
- Stahlbeton
- Mauerwerk
- Dämmung
- Gipskarton

Sämtliche Masse sind vor Ort zu prüfen und ggf. anzupassen!
Der Plan gilt nur im Zusammenhang mit den dazugehörigen Statik- und Haustechnikplänen.

Bauherr Datum, Unterschrift

Architekt Datum, Unterschrift

Planungsphase	Ausführungsplanung LPH 5
Bauherr	
Planung	**Hartfiel & Co. Bauorganisation** Augustusweg 110 01445 Radebeul **drauschke & fliegel GbR** Königsbrücker Straße 70 01099 Dresden
Bezugspunkt	±0,00 entspricht OKFFB EG-Eingang
Datum 17.02.20	**gezeichnet** Drauschke
Projekt	**TINY LOFT two**
Planname	TYL_SCH_DD_25
Planinhalt	TYL_Schnitt_DD_25
Plannummer 05	**Format** A2 (594x420 mm)
Maßstab 1:25	**ProjektID** TYL

/Volumes/EXTERN/Aufträge/067_TYL_Tiny-Lofts/TYL_001_Tiny-Loft_two/05_Zeichnungen/TYL_001_3DM.pln

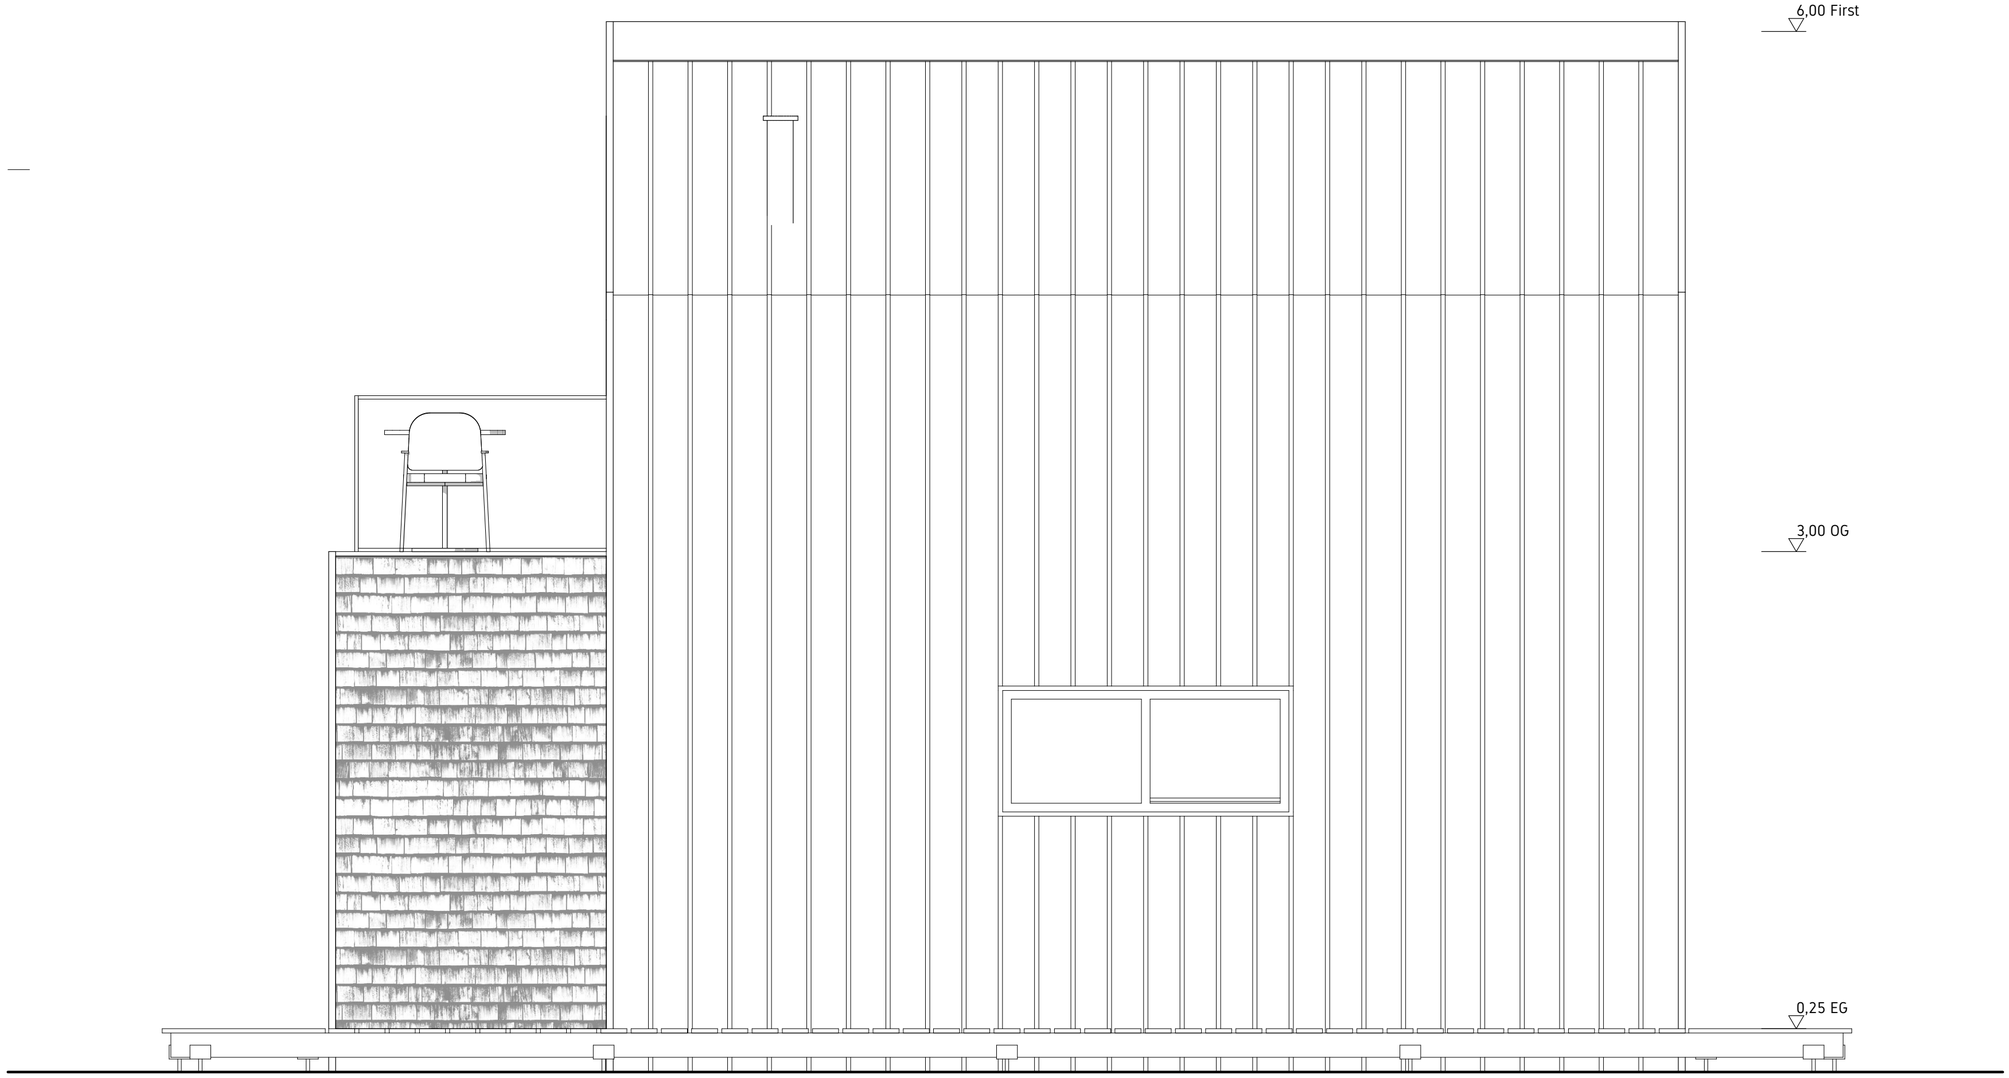

Ansicht Ost

LEGENDE

- Bestand
- Neubau
- Abbruch
- Stahlbeton
- Mauerwerk
- Dämmung
- Gipskarton

Sämtliche Masse sind vor Ort zu prüfen und ggf. anzupassen!
Der Plan gilt nur im Zusammenhang mit den dazugehörigen Statik- und Haustechnikplänen.

Bauherr Datum, Unterschrift

Architekt Datum, Unterschrift

Planungsphase	Ausführungsplanung LPH 5
Bauherr	
Planung	**Hartfiel & Co. Bauorganisation** Augustusweg 110 01445 Radebeul **drauschke & fliegel GbR** Königsbrücker Straße 70 01099 Dresden
Bezugspunkt	±0,00 entspricht OKFFB EG-Eingang
Datum 17.02.20	**gezeichnet** Drauschke
Projekt	**TINY LOFT two**
Planname	TYL_ANS_Ost_25
Planinhalt	TYL_Ansicht_Ost_25
Plannummer 06	**Format** A2 (594x420 mm)
Maßstab 1:25	**ProjektID** TYL

/Volumes/EXTERN/Aufträge/067_TYL_Tiny-Lofts/TYL_001_Tiny-Loft_two/05_Zeichnungen/TYL_001_3DM.pln

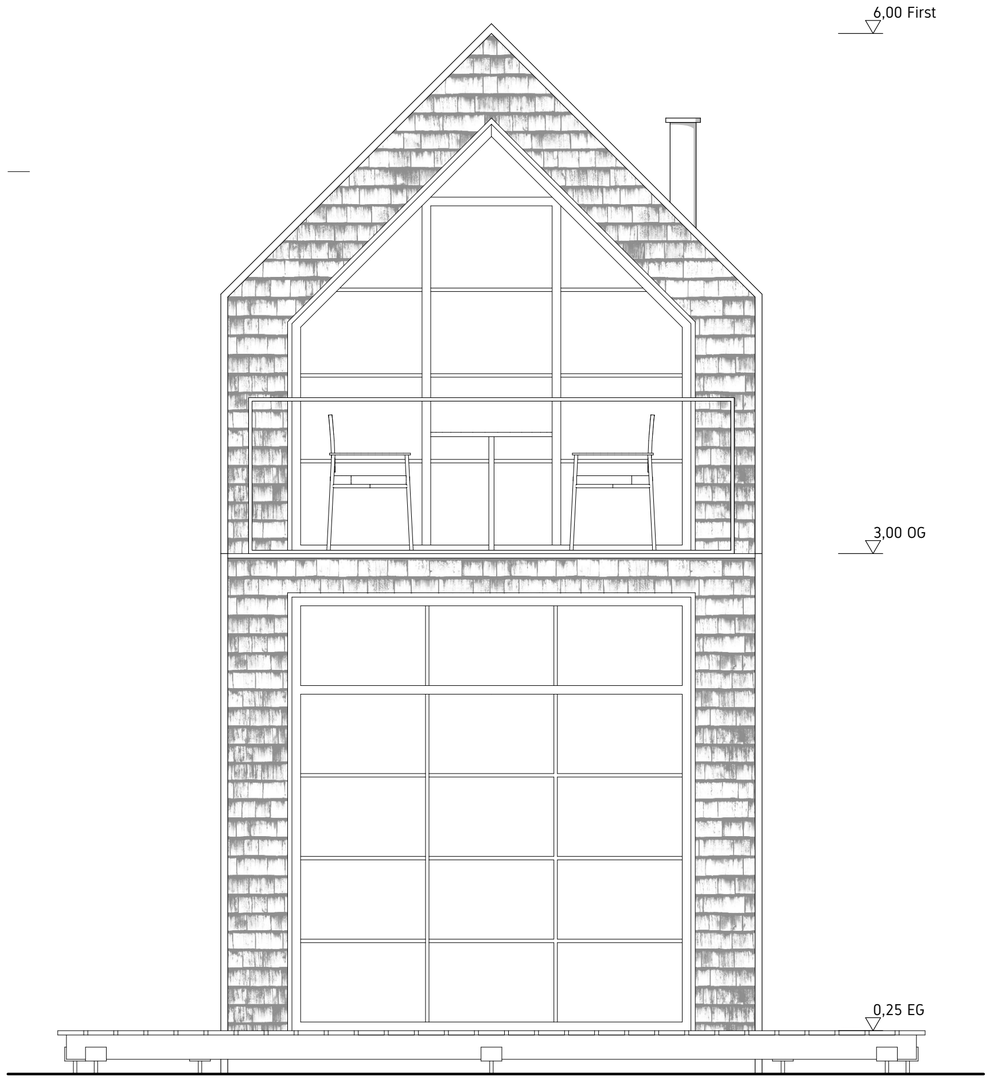

Ansicht Süd

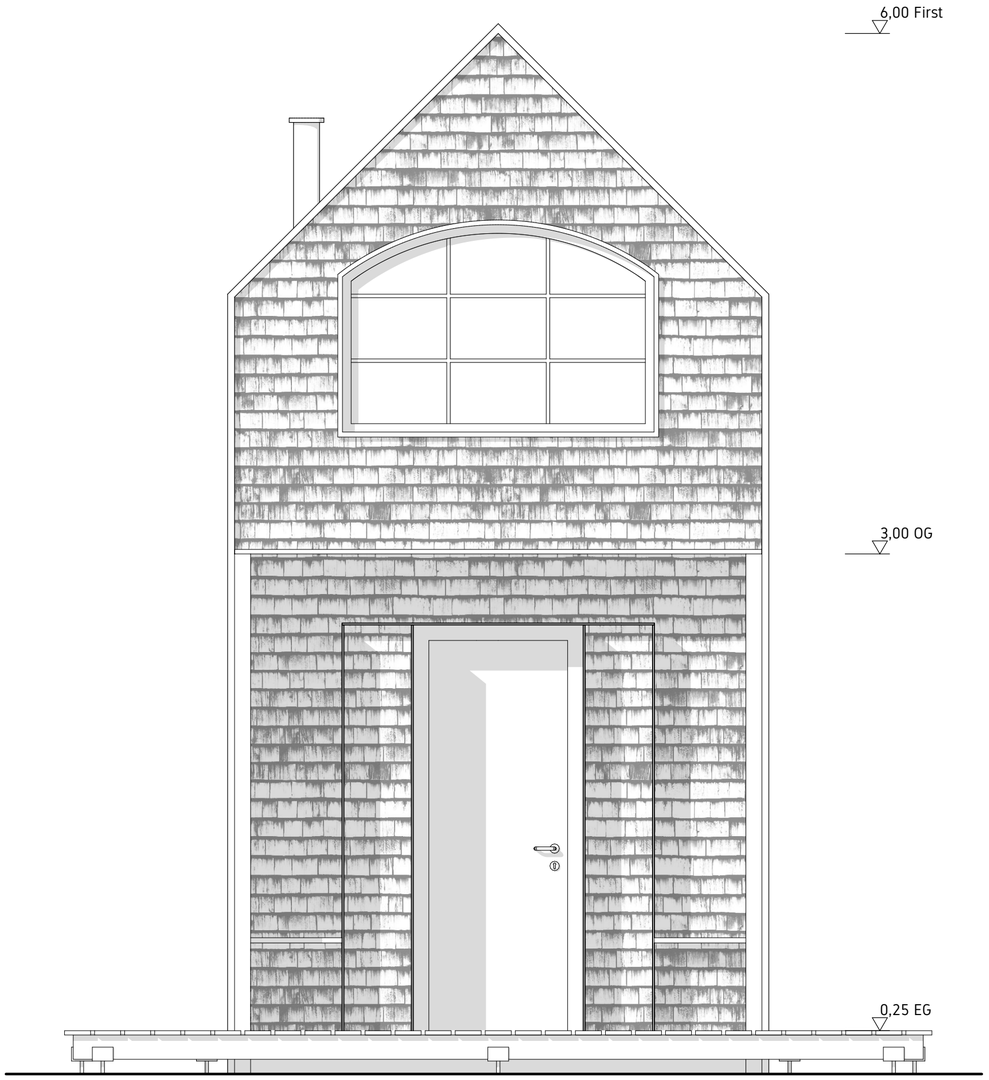

Ansicht Nord

LEGENDE

- Bestand
- Neubau
- Abbruch
- Stahlbeton
- Mauerwerk
- Dämmung
- Gipskarton

Sämtliche Masse sind vor Ort zu prüfen und ggf. anzupassen!
Der Plan gilt nur im Zusammenhang mit den dazugehörigen Statik- und Haustechnikplänen.

Bauherr Datum, Unterschrift

Architekt Datum, Unterschrift

Planungsphase	Ausführungsplanung LPH 5
Bauherr	
Planung	**Hartfiel & Co. Bauorganisation** Augustusweg 110 01445 Radebeul **drauschke & fliegel GbR** Königsbrücker Straße 70 01099 Dresden
Bezugspunkt	±0,00 entspricht OKFFB EG-Eingang
Datum 17.02.20	**gezeichnet** Drauschke
Projekt	**TINY LOFT two**
Planname	TYL_ANS_Süd_Nord_25
Planinhalt	TYL_Ansicht_Süd_25, TYL_Ansicht_Nord_25
Plannummer 07	**Format** A2 (594x420 mm)
Maßstab 1:25	**ProjektID** TYL
/Volumes/EXTERN/Auftraege/067_TYL_Tiny-Lofts/TYL_001_Tiny-Loft_two/05_Zeichnungen/TYL_001_3DM.pln	

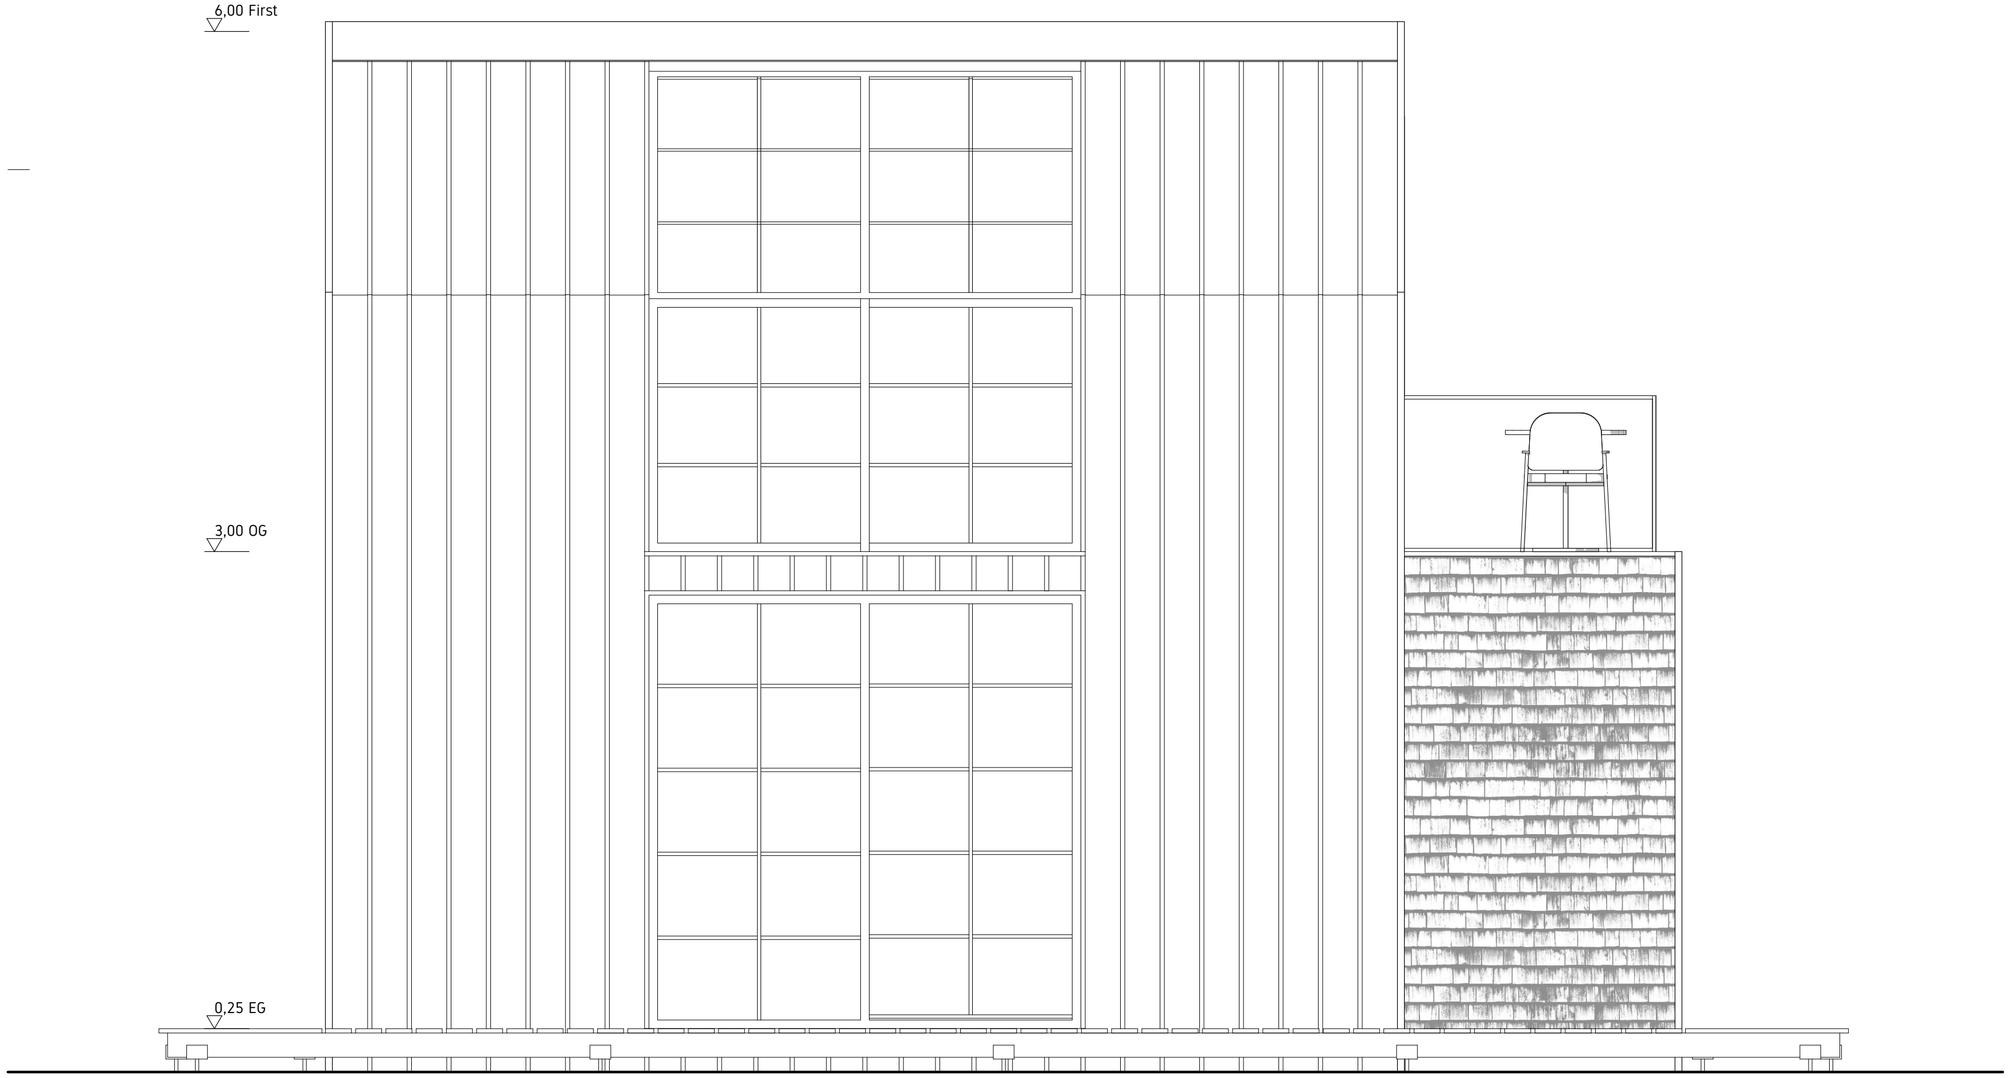

Ansicht West

LEGENDE

- Bestand
- Neubau
- Abbruch
- Stahlbeton
- Mauerwerk
- Dämmung
- Gipskarton

Sämtliche Masse sind vor Ort zu prüfen und ggf. anzupassen!
Der Plan gilt nur im Zusammenhang mit den dazugehörigen Statik- und Haustechnikplänen.

Bauherr Datum, Unterschrift

Architekt Datum, Unterschrift

Planungsphase	Ausführungsplanung LPH 5
Bauherr	
Planung	**Hartfiel & Co. Bauorganisation** Augustusweg 110 01445 Radebeul **drauschke & fliegel GbR** Königsbrücker Straße 70 01099 Dresden
Bezugspunkt	±0,00 entspricht OKFFB EG-Eingang
Datum 17.02.20	**gezeichnet** Drauschke
Projekt	**TINY LOFT two**
Planname	TYL_ANS_West_25
Planinhalt	TYL_Ansicht_West_25
Plannummer 08	**Format** A2 (594x420 mm)
Maßstab 1:25	**ProjektID** TYL

/Volumes/EXTERN/Aufträge/067_TYL_Tiny-Lofts/TYL_001_Tiny-Loft_two/05_Zeichnungen/TYL_001_3DM.pln